


新庁舎建設に係る工事説明会

令和元年 8 月 20 日
常滑市民病院　とこなめホール


1. 建設予定地

所在地番
用途地域


常滑市飛香台 3 丁目 3 番地 3
準住居地域

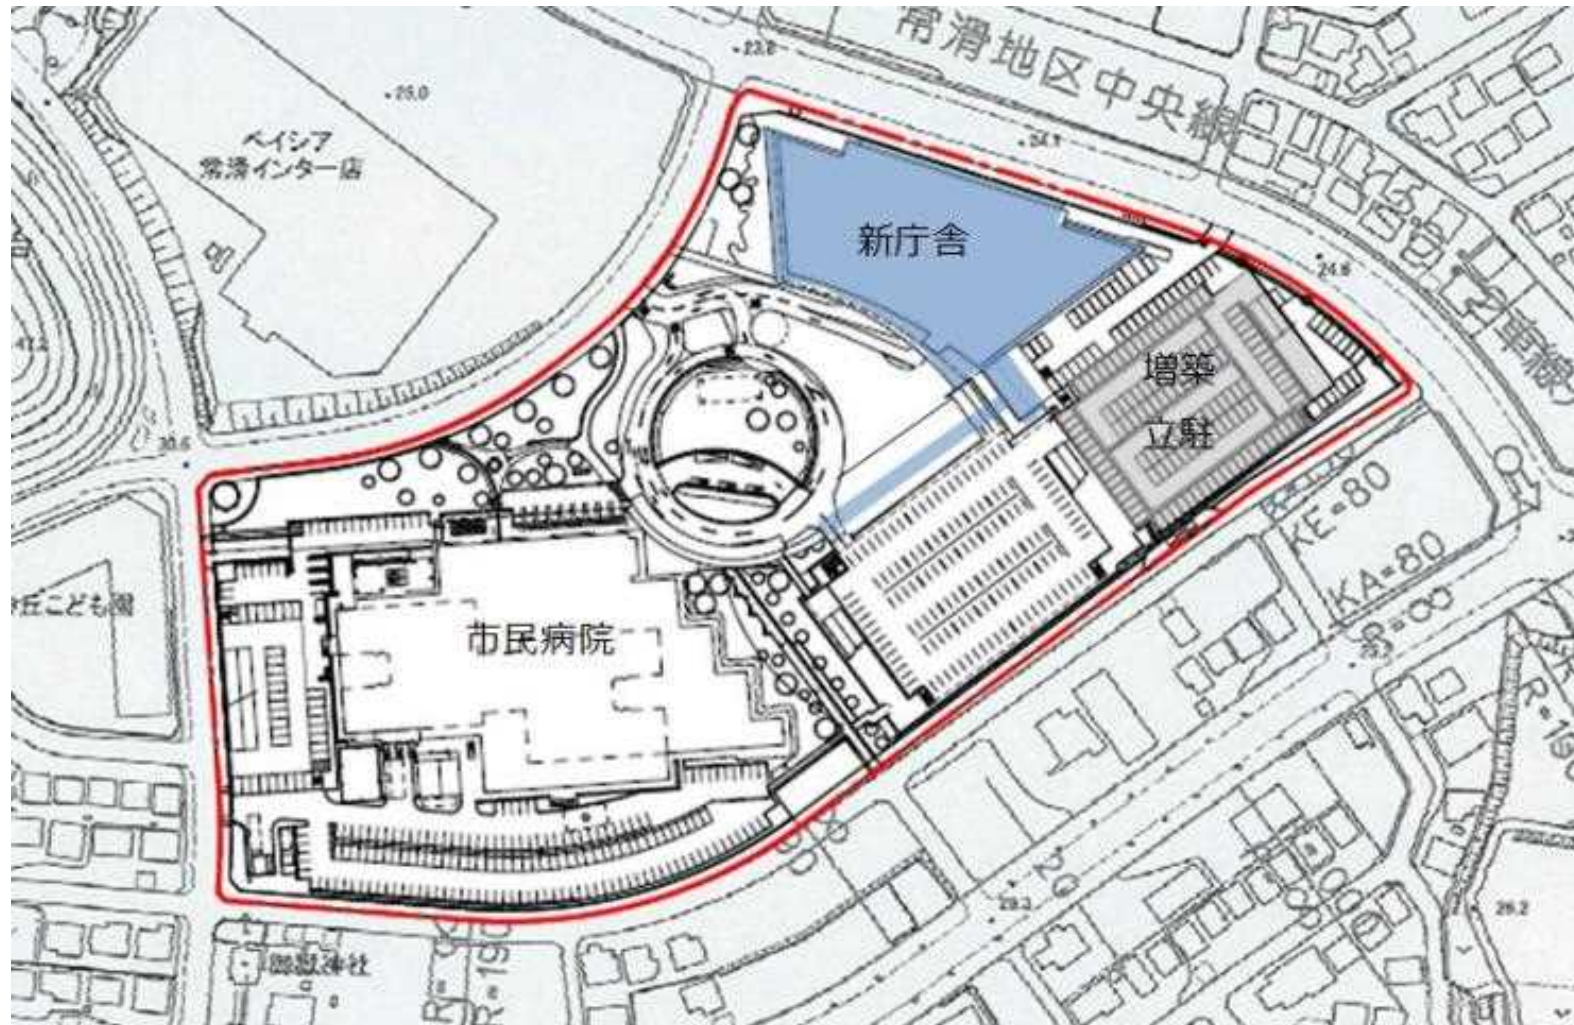

2. 敷地概要

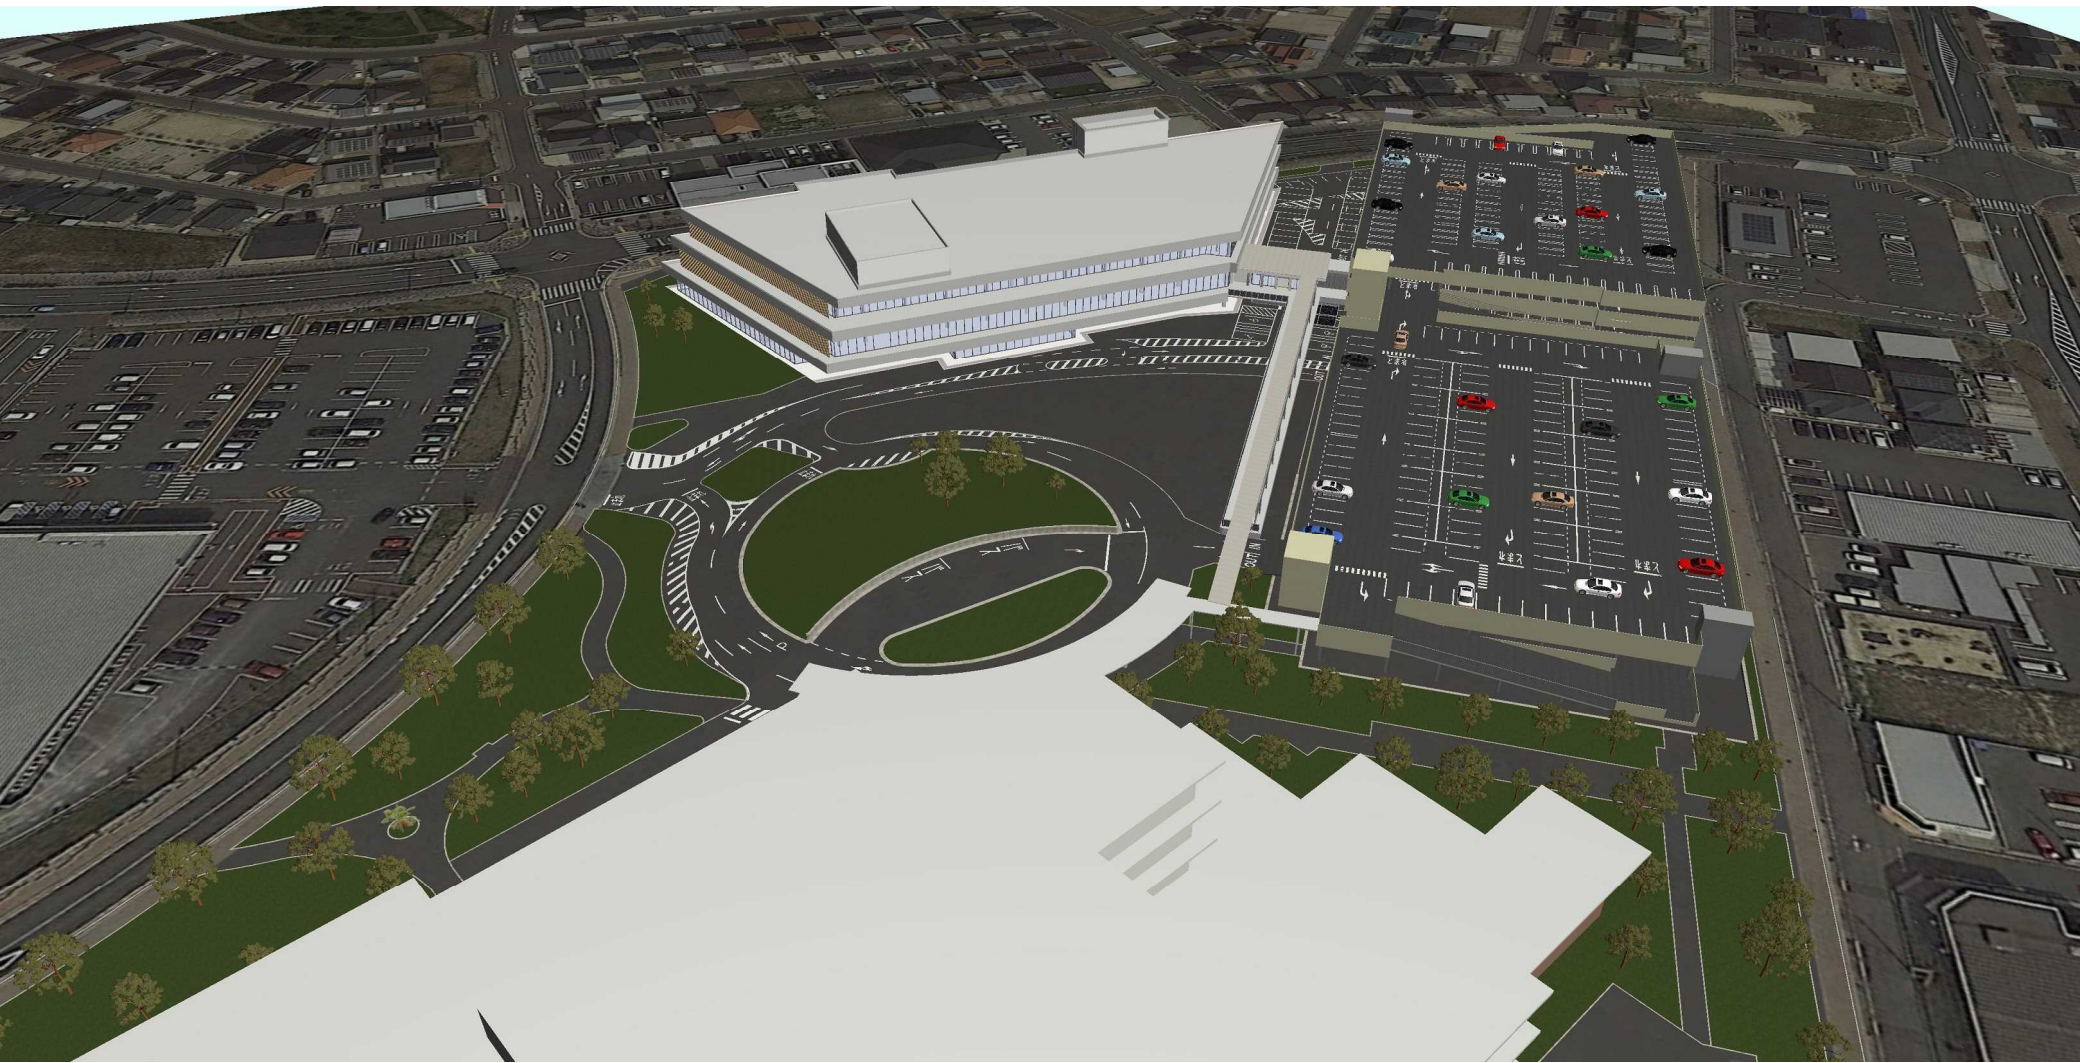

3. 庁舎概要

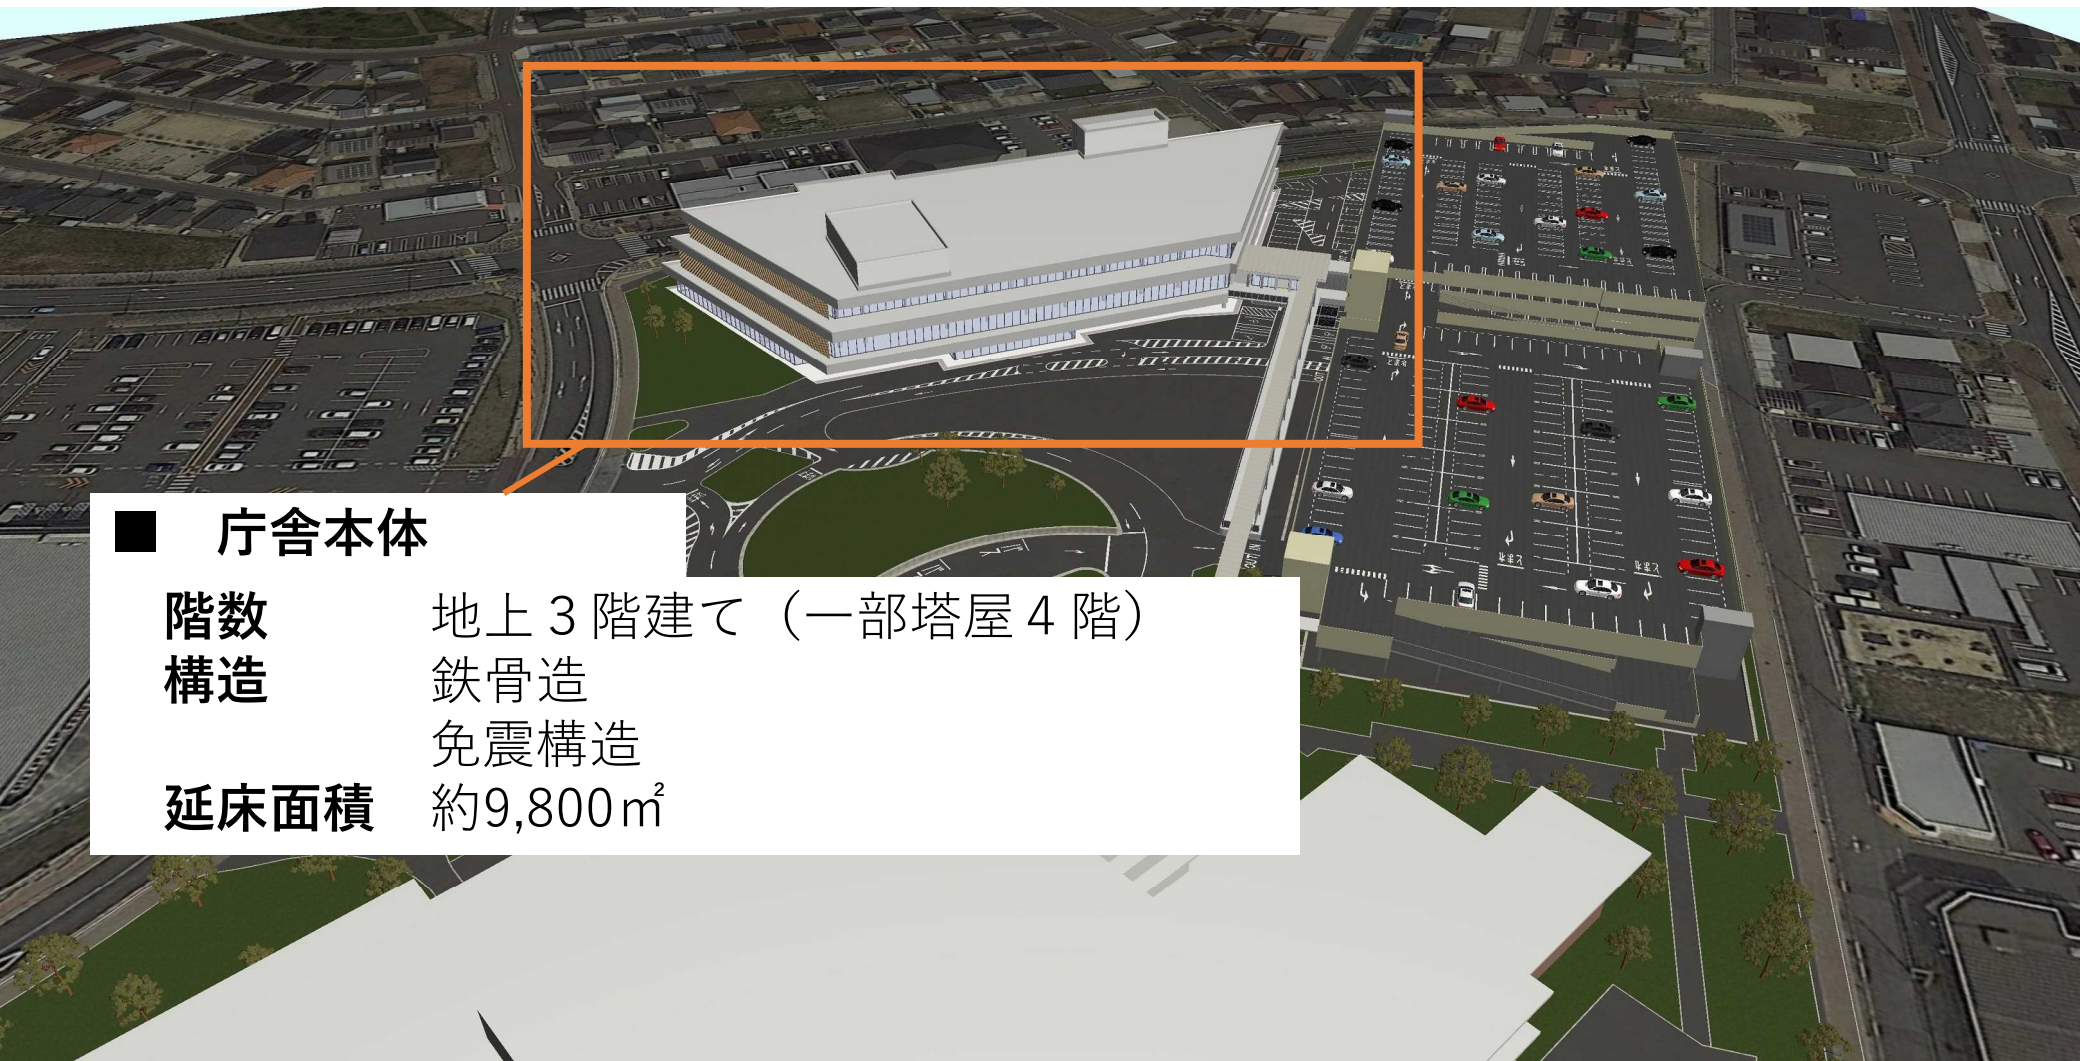


■ 庁舎本体

階数 地上 3 階建て（一部塔屋 4 階）


構造 鉄骨造
免震構造

延床面積 約9,800㎡


4. 立駐概要

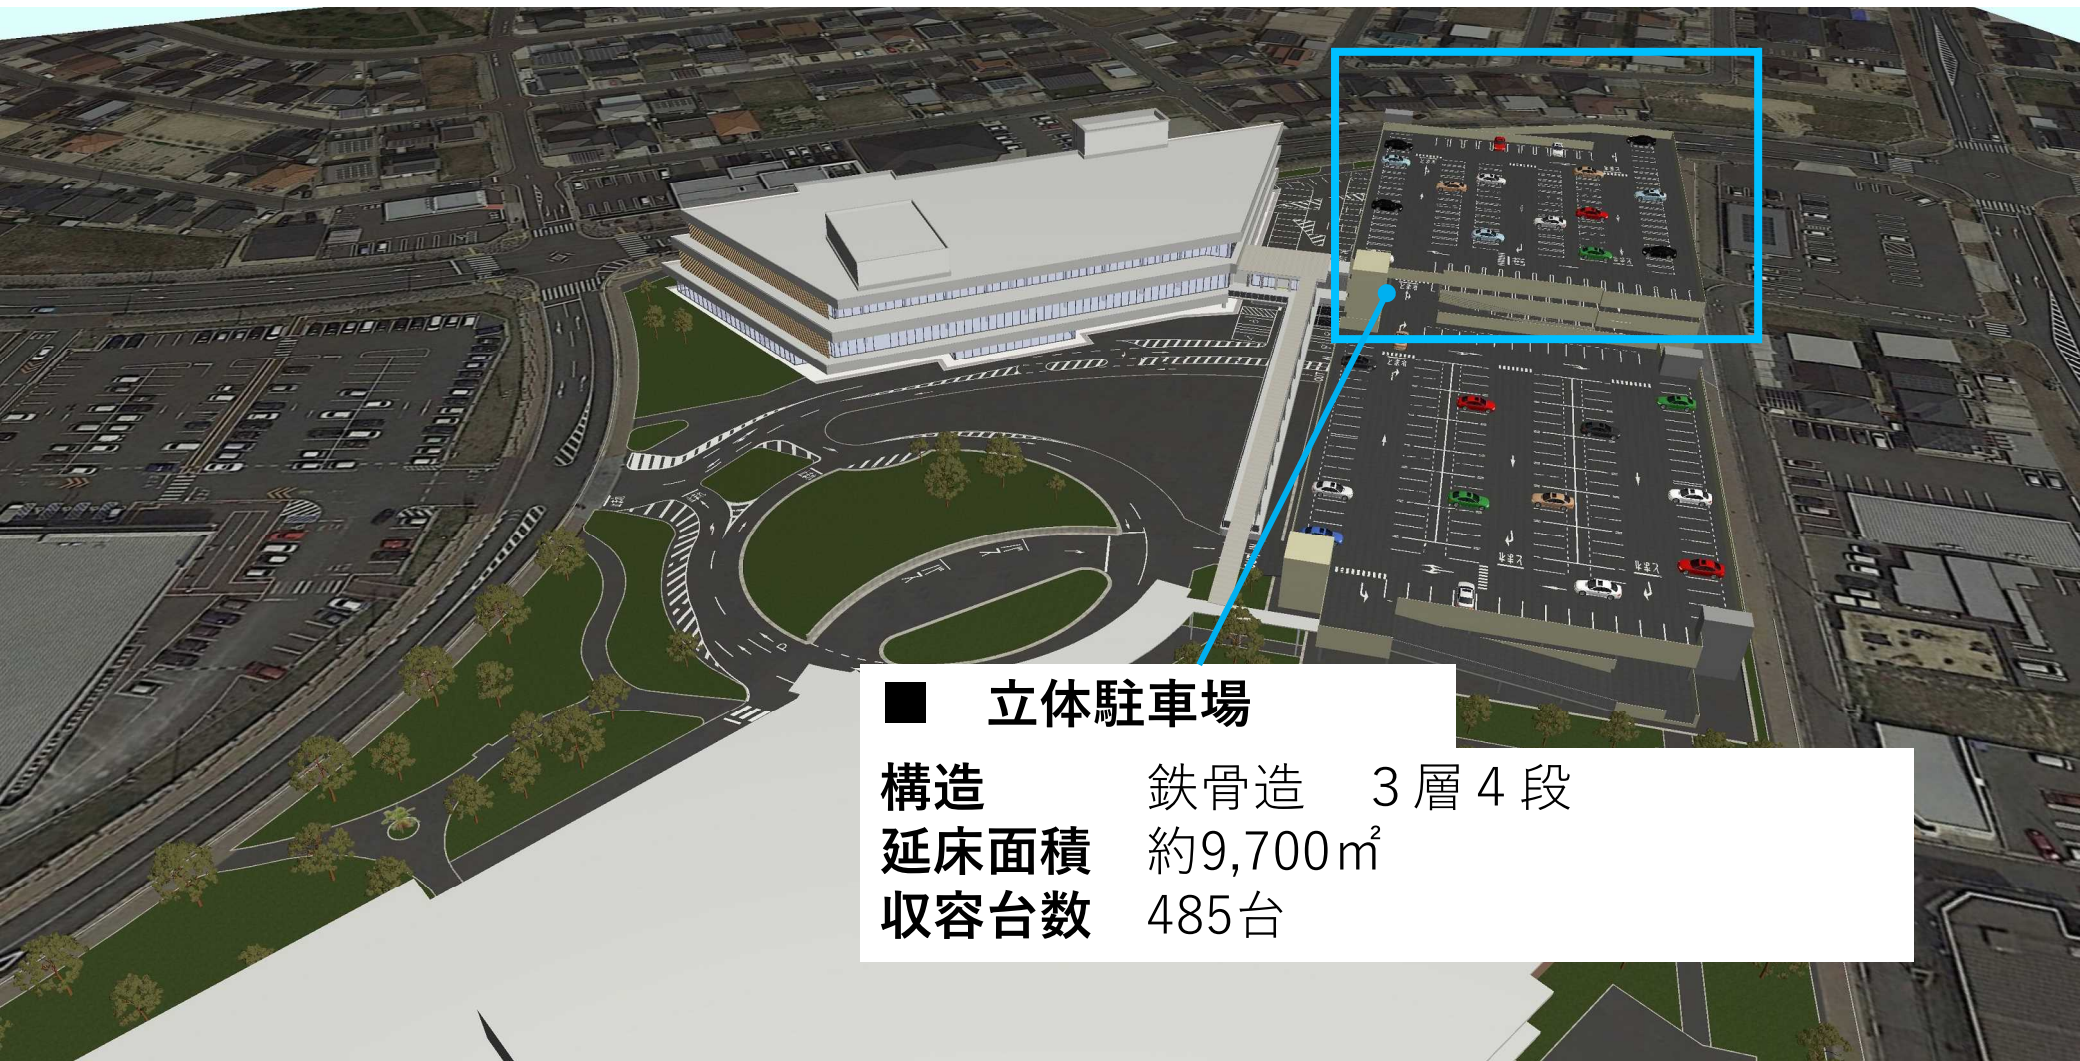

5. 新庁舎建設全体スケジュール

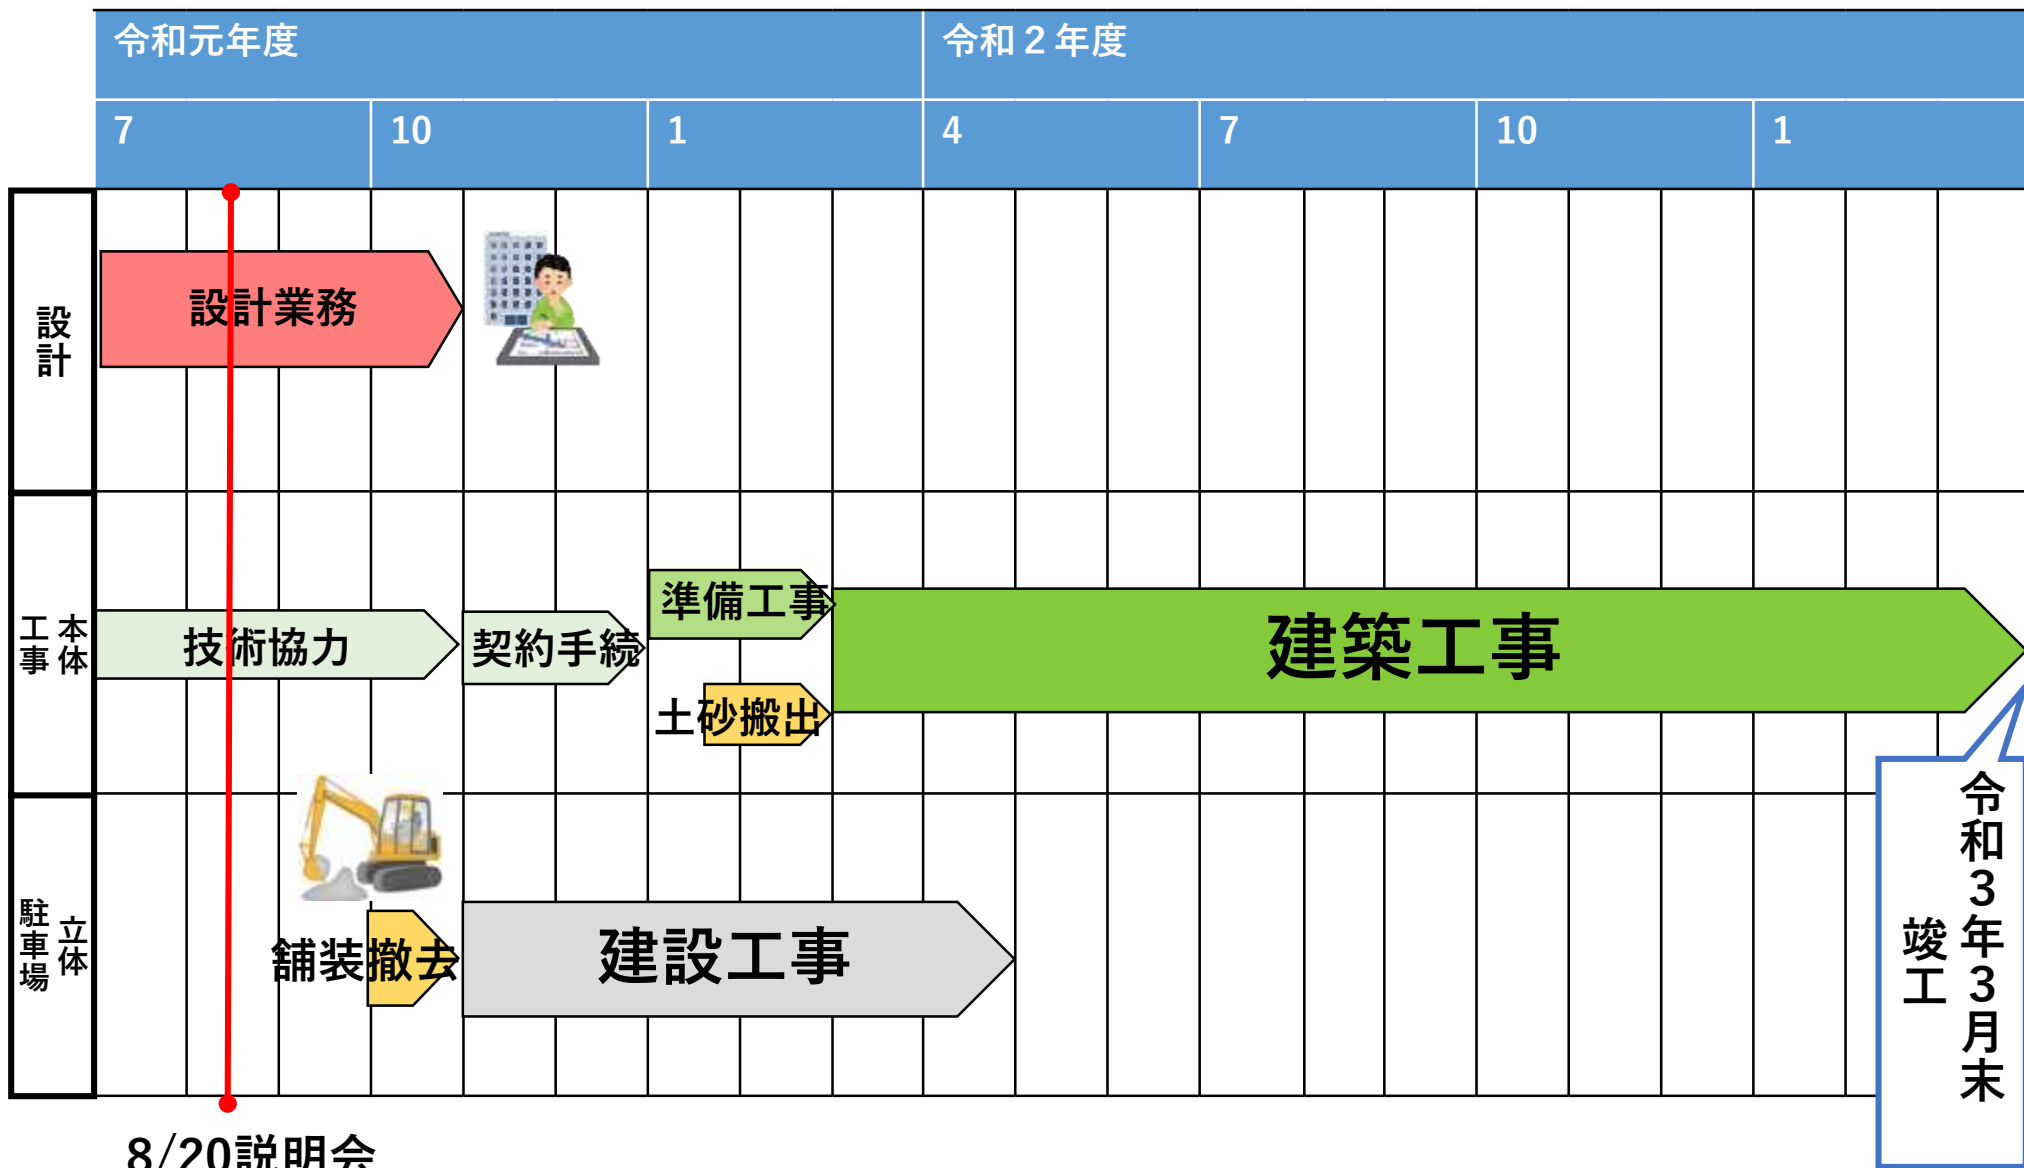

6. 新庁舎工事工程表

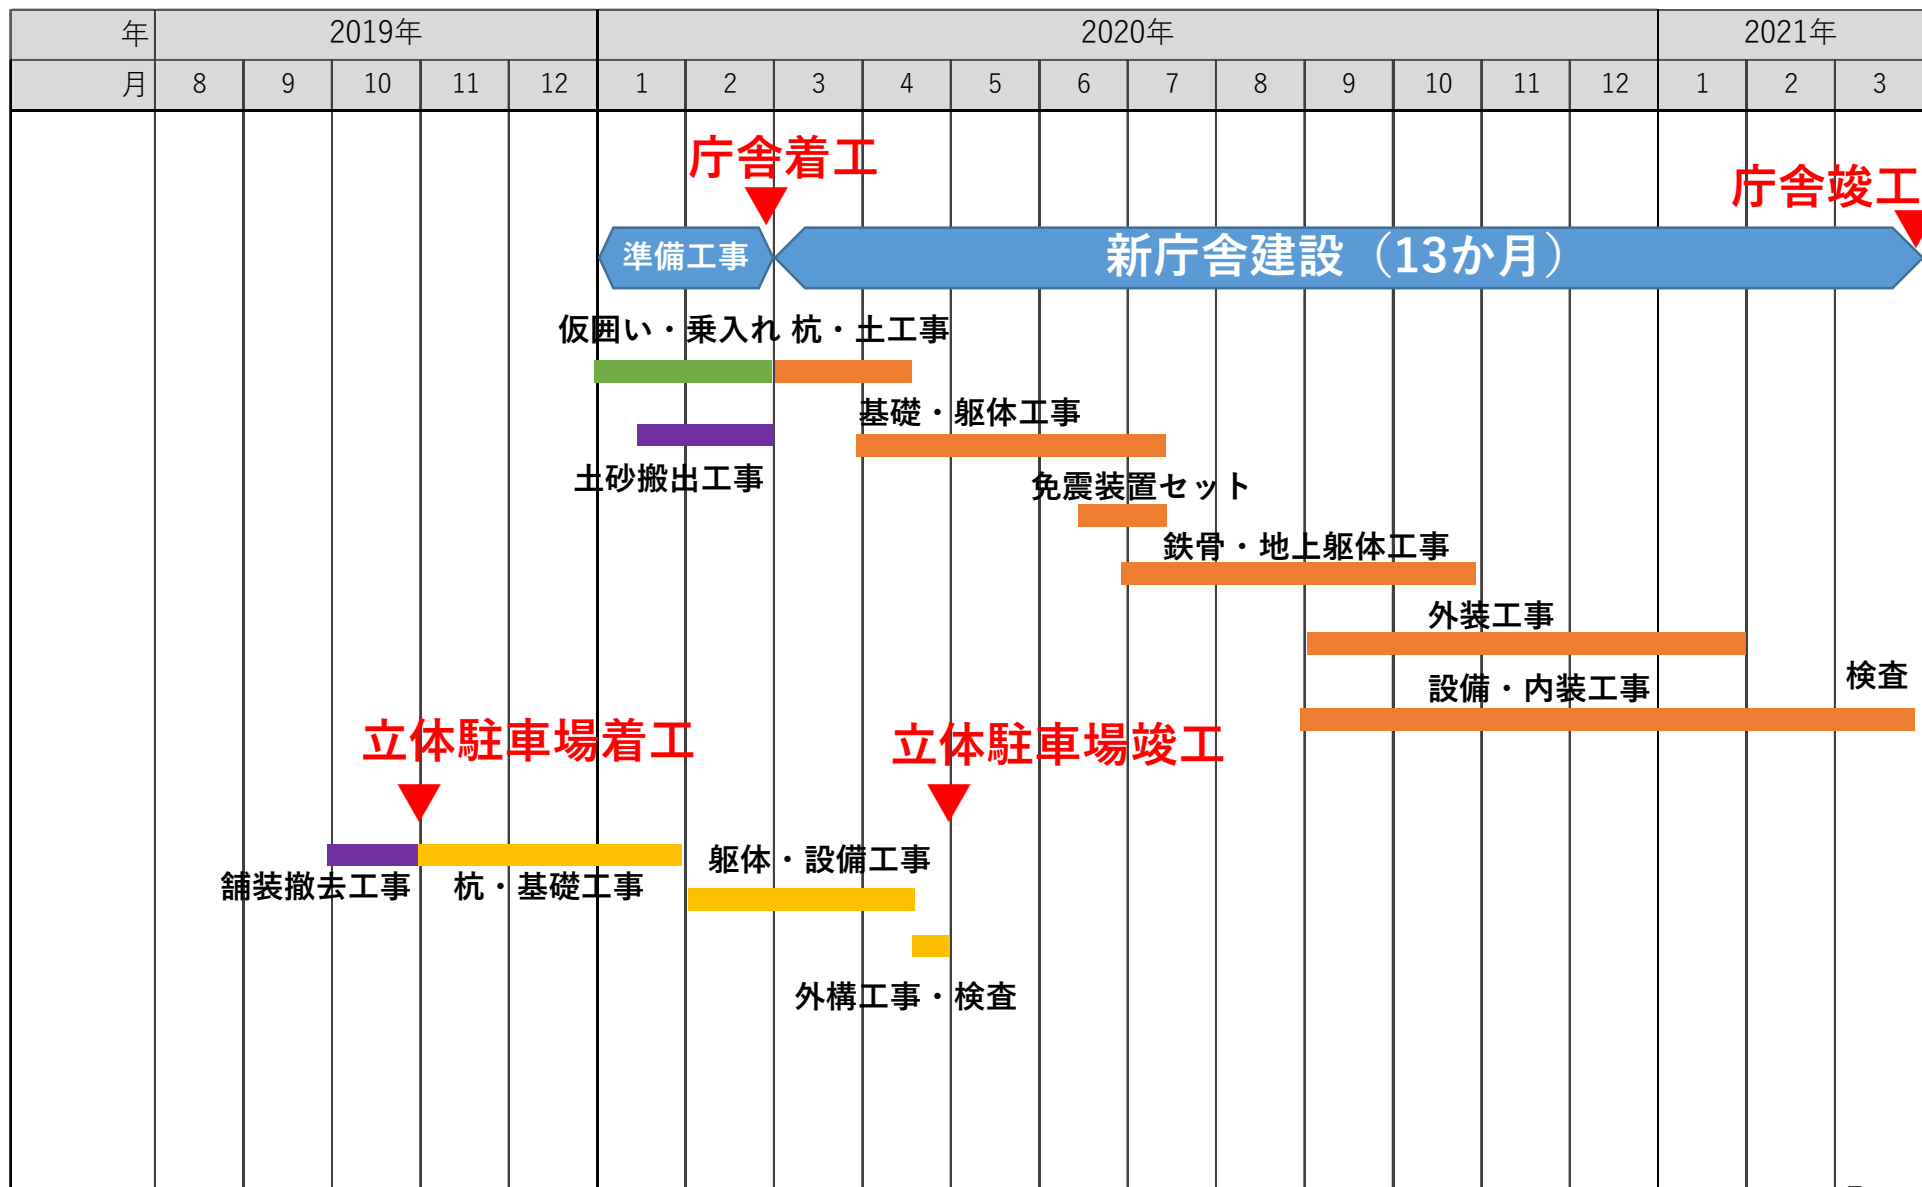

7. 施工計画 (1) 交通安全について

- 工事車両の運行ルートは**幹線道路のみ**とします
- **路上駐車は絶対にしない**よう、全工事関係者へ指導徹底します
- **搬出入時間の管理**をします



7. 施工計画 (1) 交通安全について

- ・ 1日あたり30台程度の搬出入車両が周辺道路を通行、ゲートより出入りします。

杭工事：重機



杭等搬入：10 tトラック



基礎工事：ダンプ



基礎工事・床版工事
：ポンプ車・生コン車




鉄骨工事：トレーラー



25 t ラフタークレーン




7. 施工計画 (1) 交通安全について

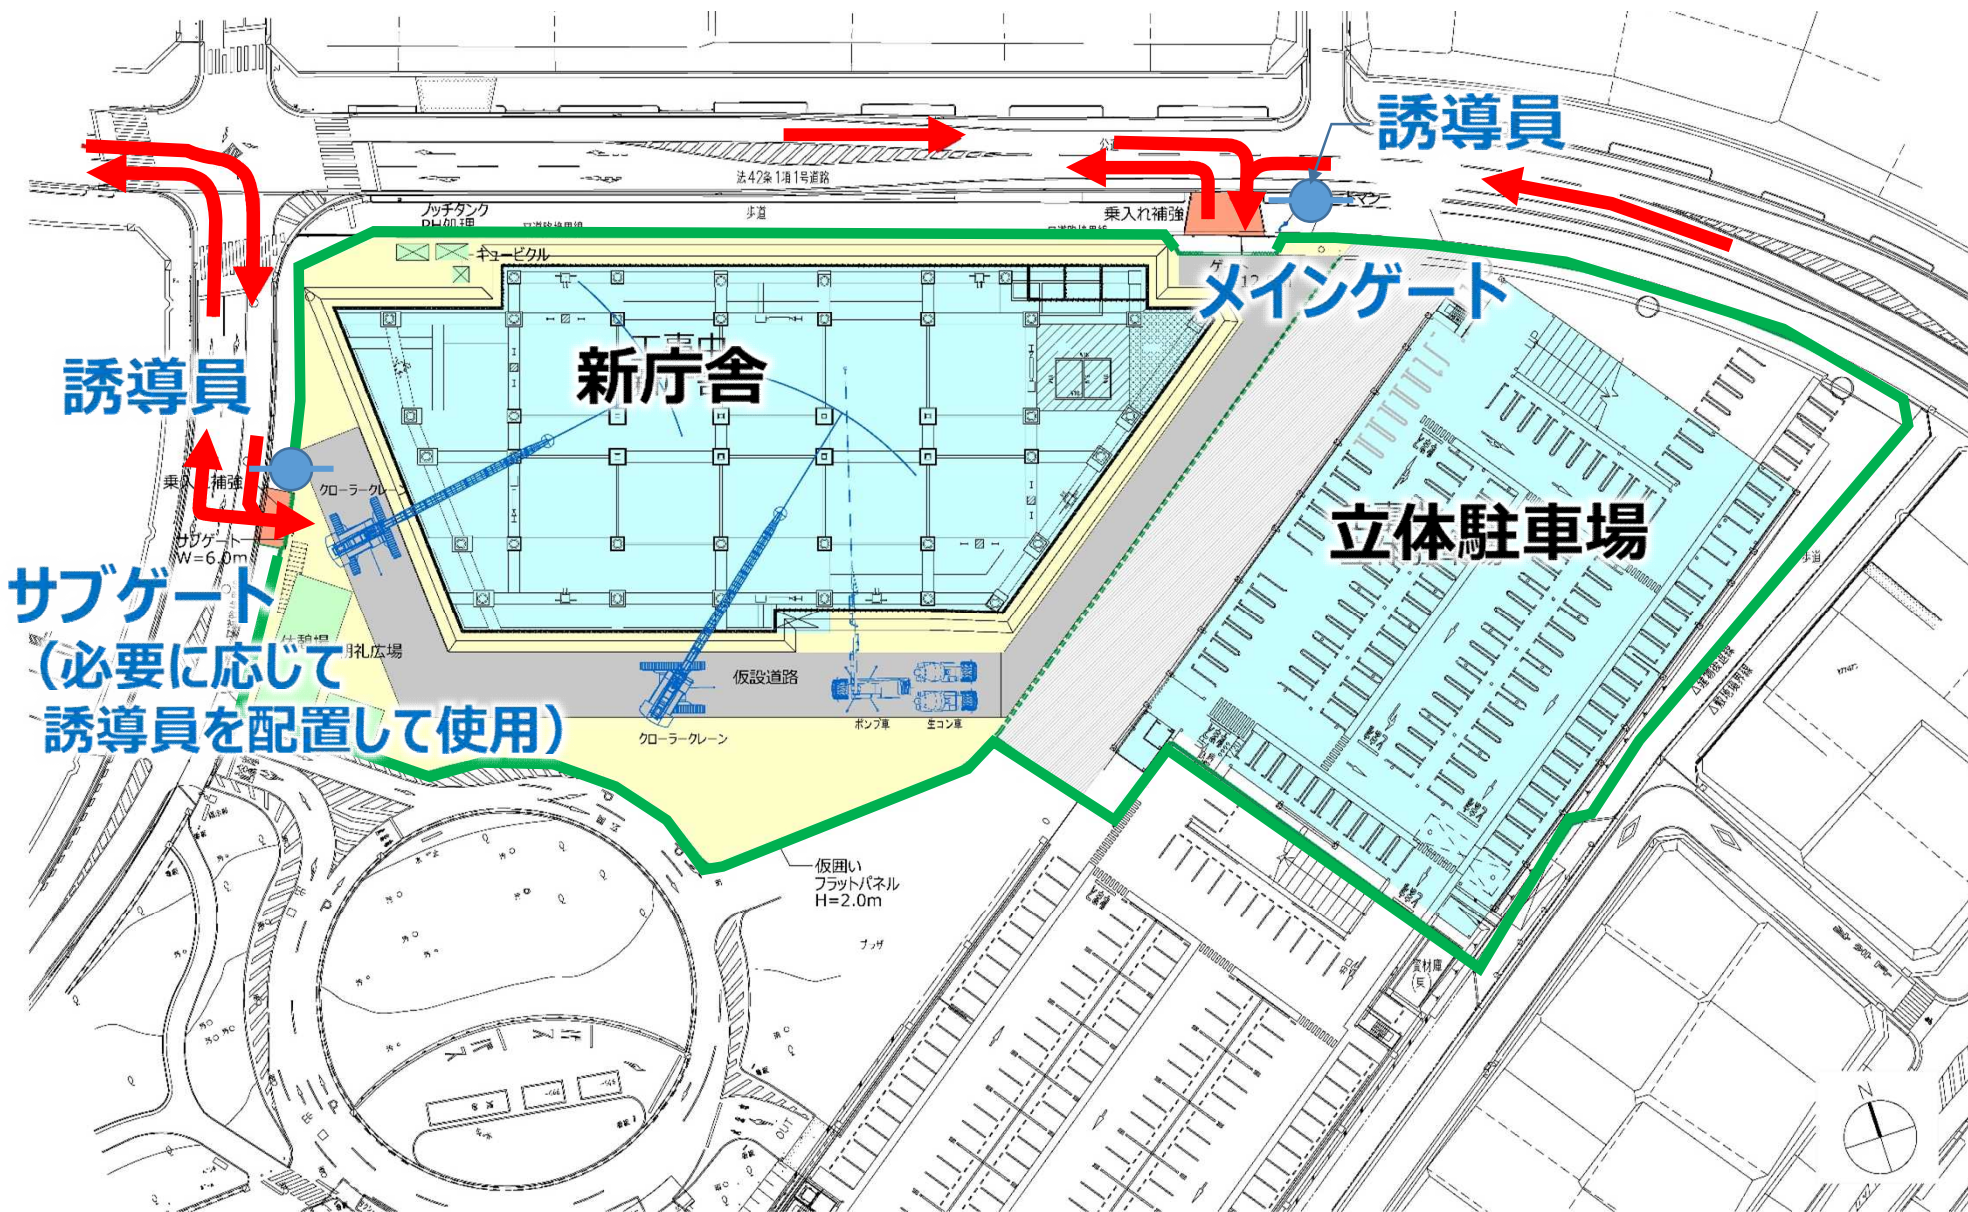

7. 施工計画 (1) 交通安全について

- 各工事ゲートに誘導員を配置し、交通事故の防止及び歩行者の安全を最優先します。

なお、停車中の車両はアイドリングストップをし、環境への負荷を低減するよう努めます。

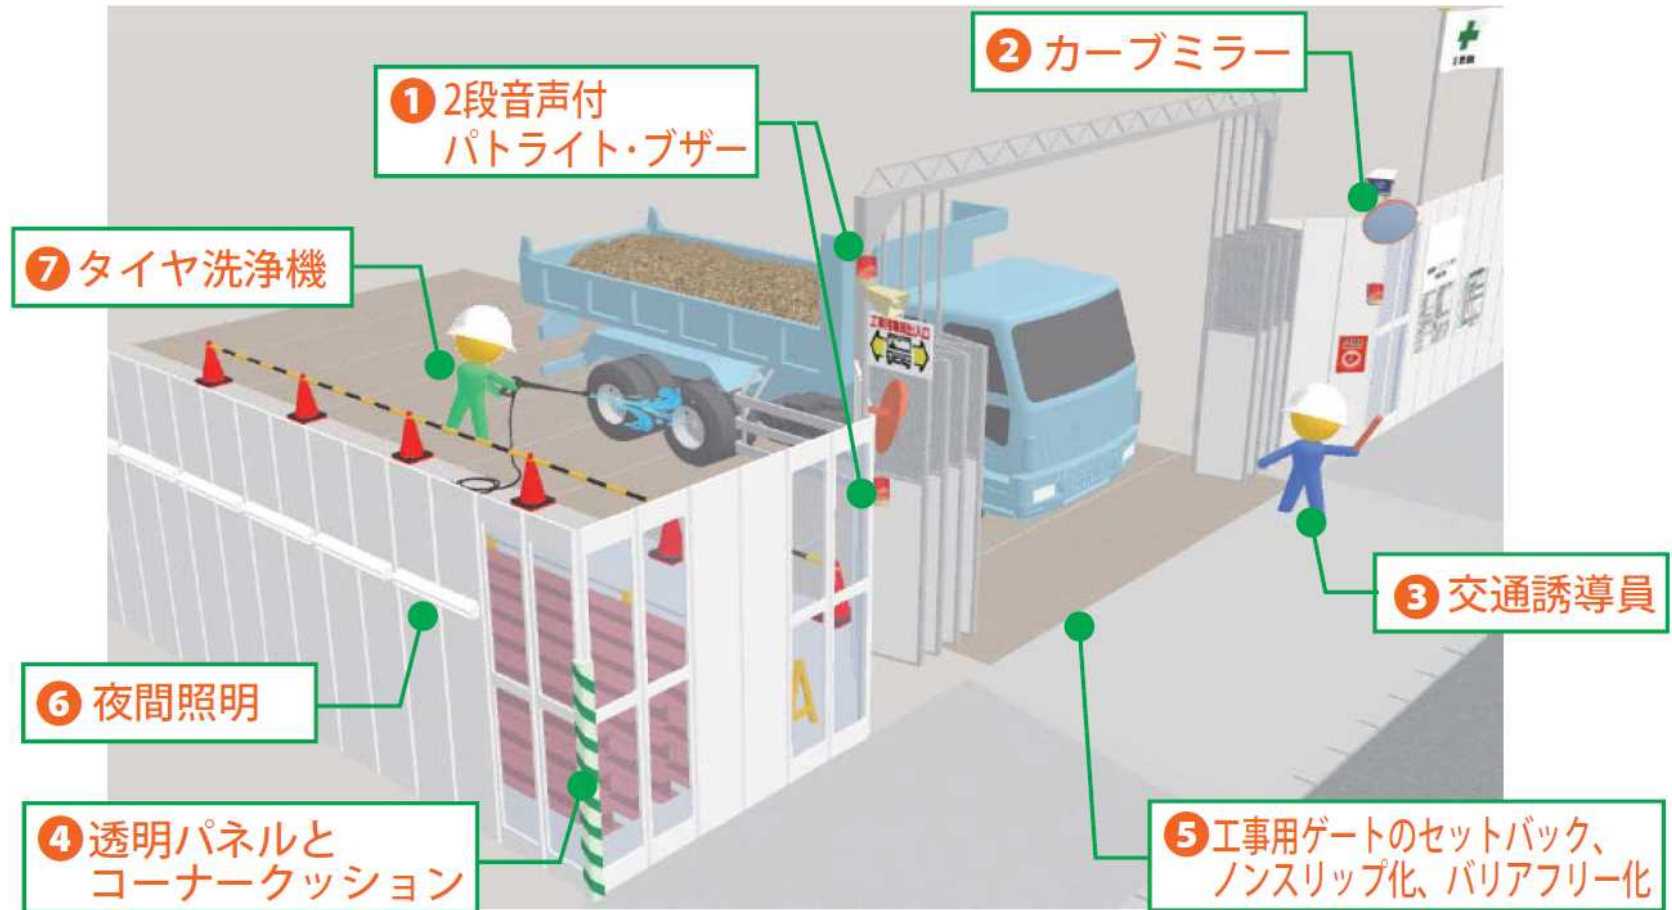

7. 施工計画 (2) 近隣住宅への配慮について

・作業時間 : 8:00~18:00

※ただし、以下の場合は上記時間外に作業をする場合があります。

- ・強風や大雨等の危険防止のための作業
- ・不測の緊急対応の作業
- ・コンクリート打設作業
- ・大型重機の搬入作業等、交通規制を受ける作業
- ・準備、後片付け、騒音及び振動の少ない内装仕上げ等作業

・休業日 : 日曜日

※土曜・祝日は原則稼働日としますが、工事の状況により休業する場合があります。

※このほか、年末年始、GW、盆休み等、長期休業があります。


7. 施工計画 (2) 近隣住宅への配慮について

・騒音振動対策について

- 低騒音タイプの重機を使用



- 敷地境界にて管理を行う
デジタル騒音・振動計

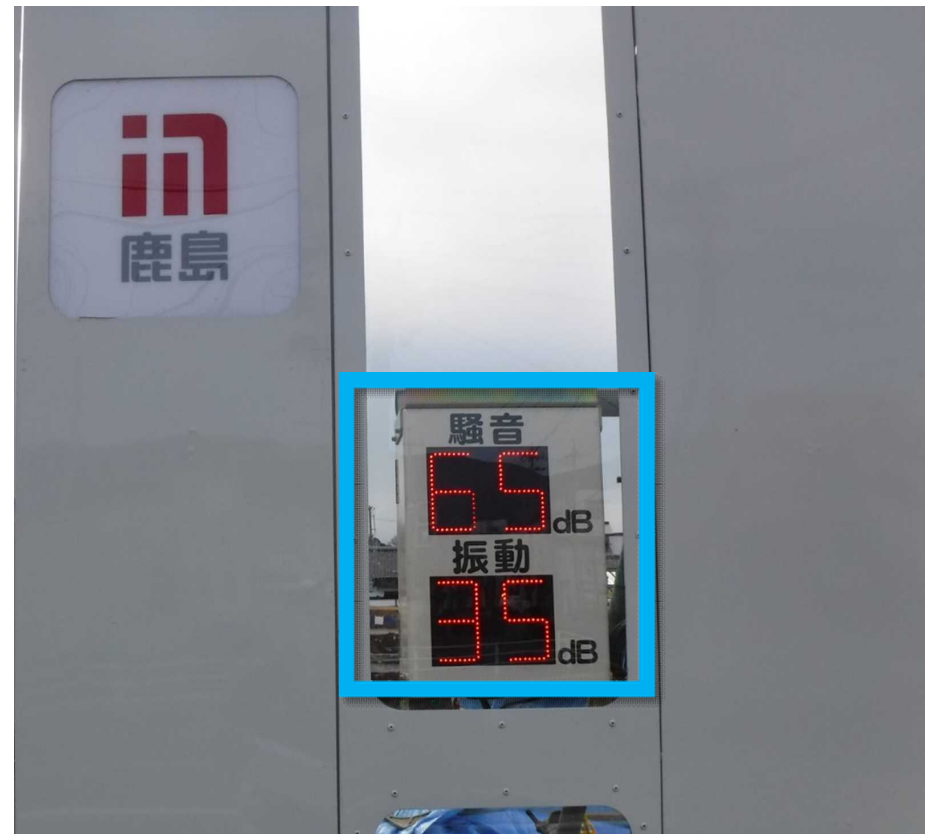


7. 施工計画 （2）近隣住宅への配慮について

・粉じん対策について

■ 敷き鉄板・散水養生による粉じん対策



7. 施工計画 (3) 総合仮設計画図

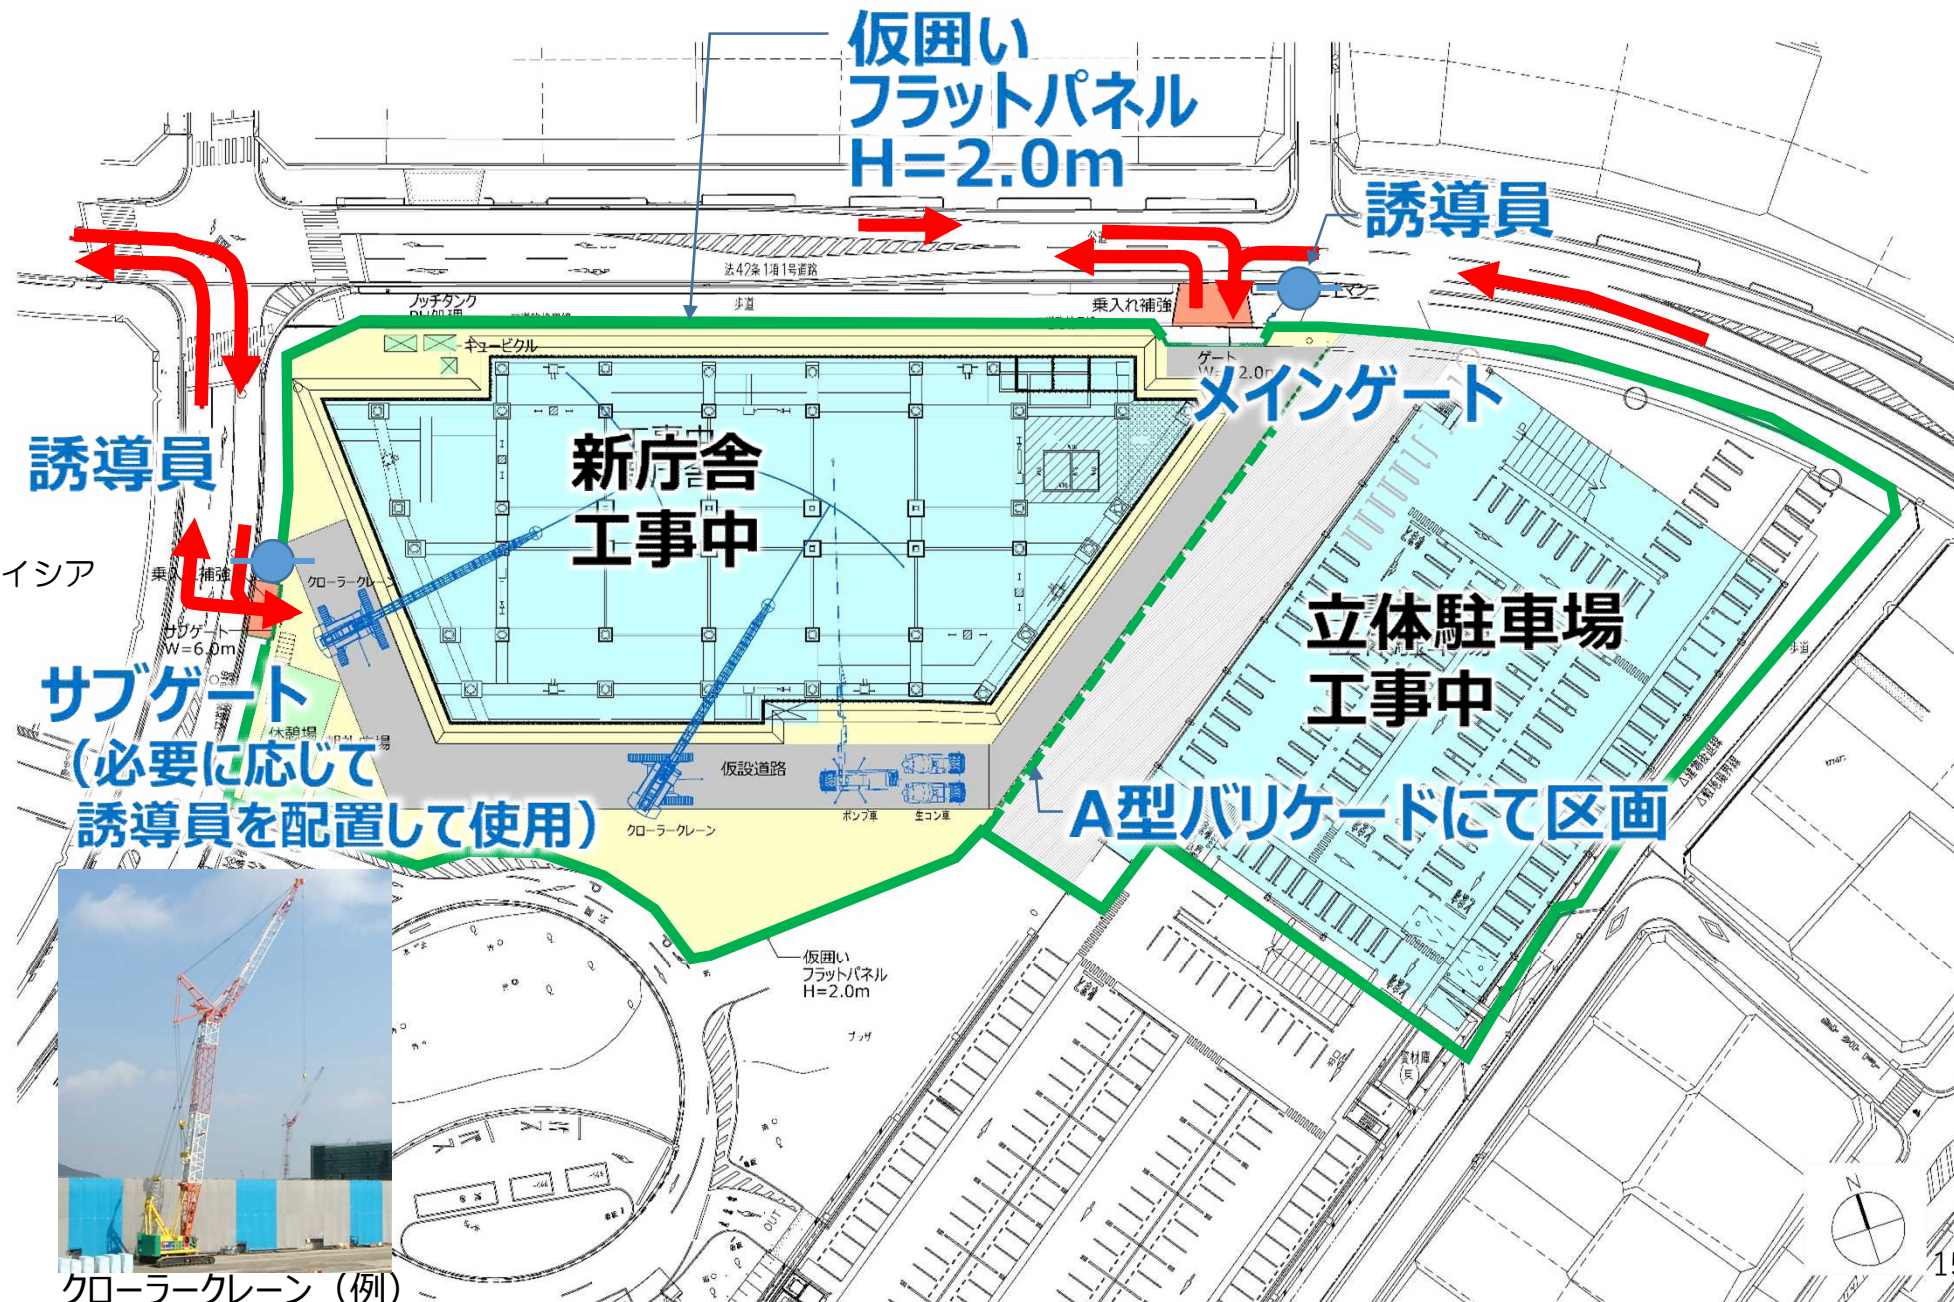

問合せ先

常滑市企画部施設マネジメント課
庁舎整備チーム

TEL：0569-35-5111（内線556）

FAX：0569-35-4329