


9月度定点写真

排水処理機械室

共同調理場棟

排水処理層


浄化槽

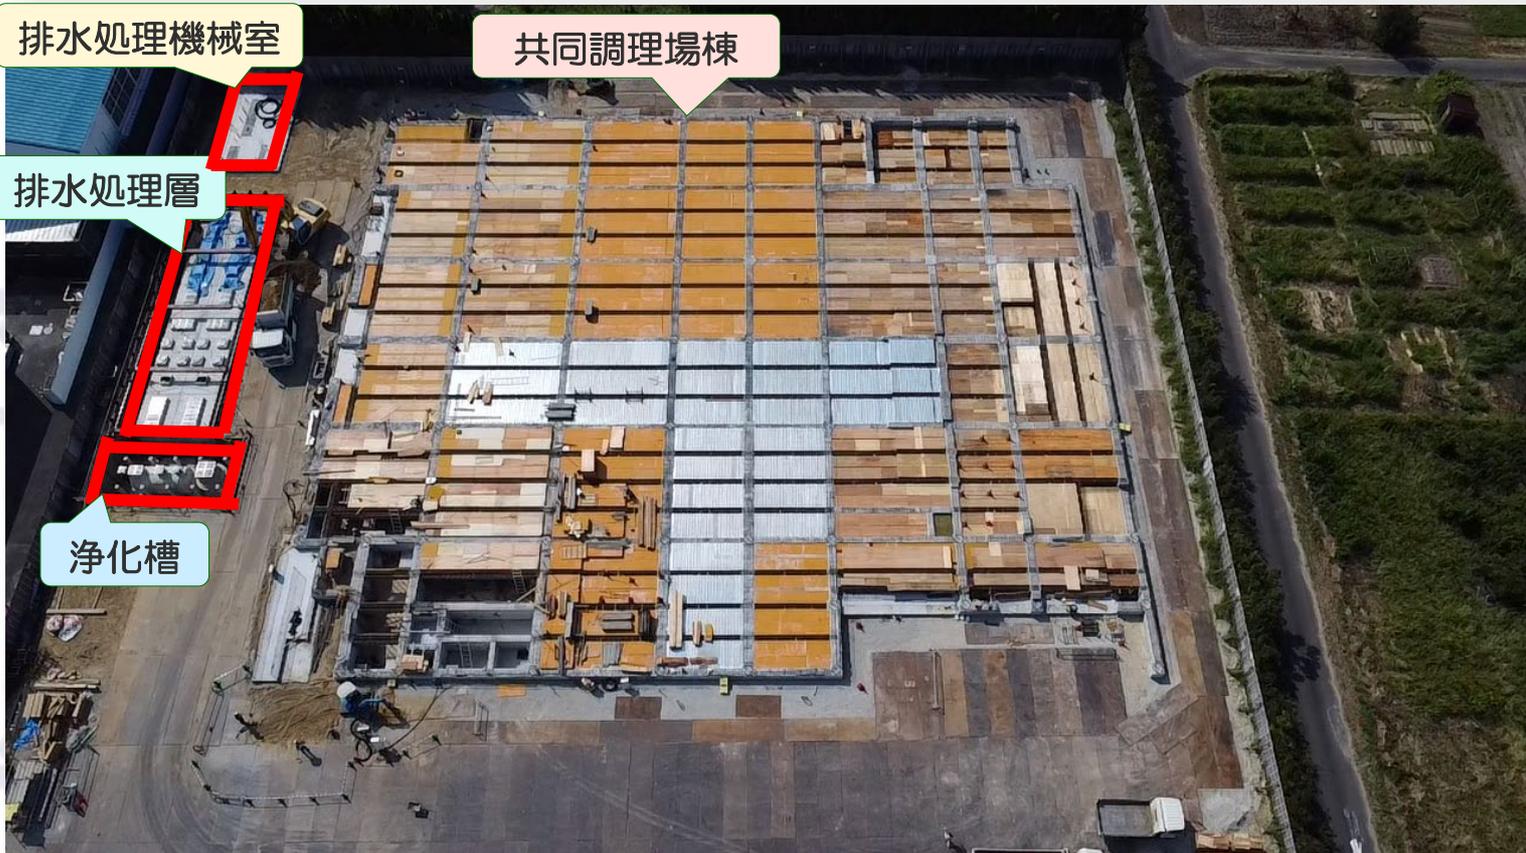

9月の工事内容の紹介します。本体の共同調理場棟の1Fスラブ型枠組を行い同時に共同調理場棟周りの電気設備工事の埋設配管の施工を行いました。排水処理層・浄化槽工事ではコンクリート耐圧板の上にカルバートの据付及び浄化槽の据付を行い、付属棟の排水処理機械室基礎の施工まで完了しています。来月から鉄骨工事が開始されるため、施工前に鉄骨製品検査を監督員、監理者と一緒に行い、鉄骨の製品の寸法、外観等の品質に問題がないか確認検査を行ったよ！



9月の現場作業内容

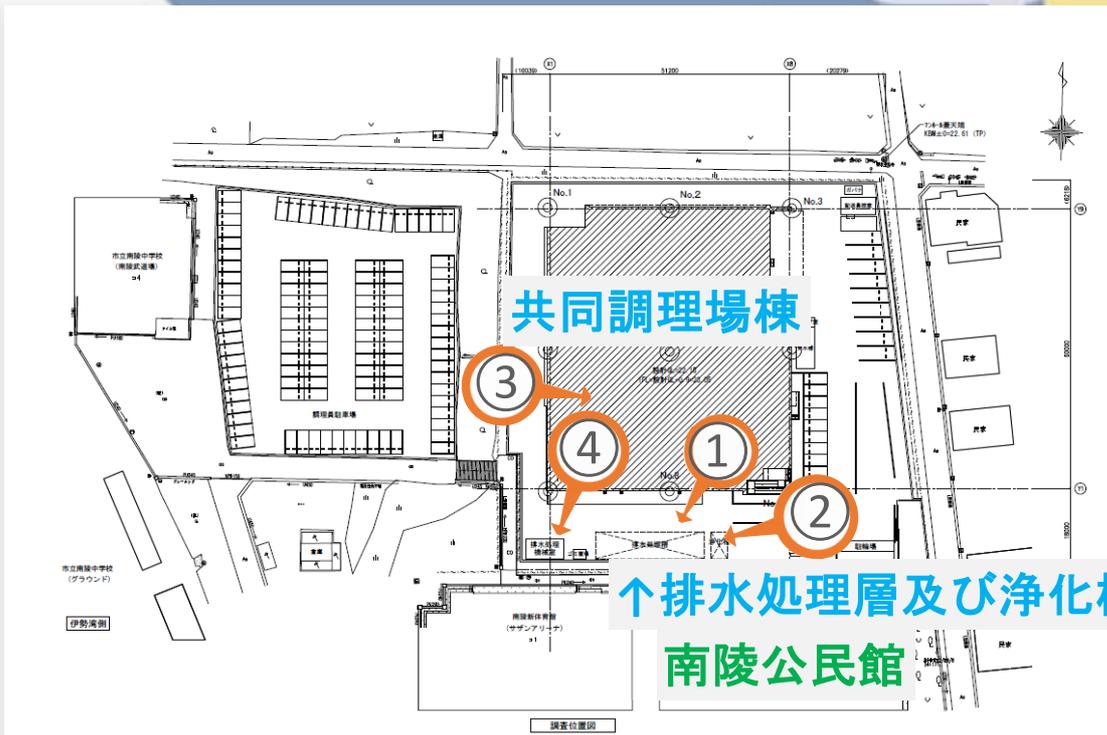

↑排水処理層及び浄化槽
南陵公民館

①排水処理層の据付



カルバート据付完了！
矢板とカルバートの隙間を
埋戻します。

②浄化槽の据付



奥にあるのが、浄化槽
手前にあるのが、
原水ポンプ槽です

③鉄骨製品検査



鉄骨製作工場
監督員、監理者と
一緒に鉄骨製品の品
質確認に行ったよ！

④排水処理機械室



排水処理機械室は
基礎まで完了して
るよ！

◎ 工事期間中はご迷惑をお掛けしますが、ご協力宜しくお願い致します。◎