■建築凡例

AD	ダクトスペース
PS	パイプシャフト
EPS	電気配管シャフト
CH	煙突
ELV	エレベーター
ESC	エスカレーター
SS	シャッター
SS（特/防）	特定防火設備/防火設備シャッター
EXP.J	エキスパンションジョイント
EW	耐震壁
BR	ブレース
▲	非常用進入口
△	非常用進入口にかわる窓
	点検口
	鉄筋コンクリート壁
	コンクリートブロック壁
	ALC壁
	軽量鉄骨間仕切壁
Ⓕ	消火器ボックス
◩	排煙口
S	排煙装置操作位置
⊗RD	竪型ルーフドレイン
RD	横引ルーフドレイン
○	竪樋
◦	丸環
	タラップ
	タラップ（背かご付）
	コーナーガード
	ガードポスト
MH	化粧マンホール600角
▨	機械基礎

・防火区画は建具キープランを参照する

■レベル凡例

+2 ― 仕上天端レベル
±0 ― スラブ天端レベル
▽1FL：設計GL＋**
▽平均GL：TP＋**
▽設計GL：TP＋**
（±0） FLよりのレベルを示す
＜-100＞ 設計GLよりのレベルを示す

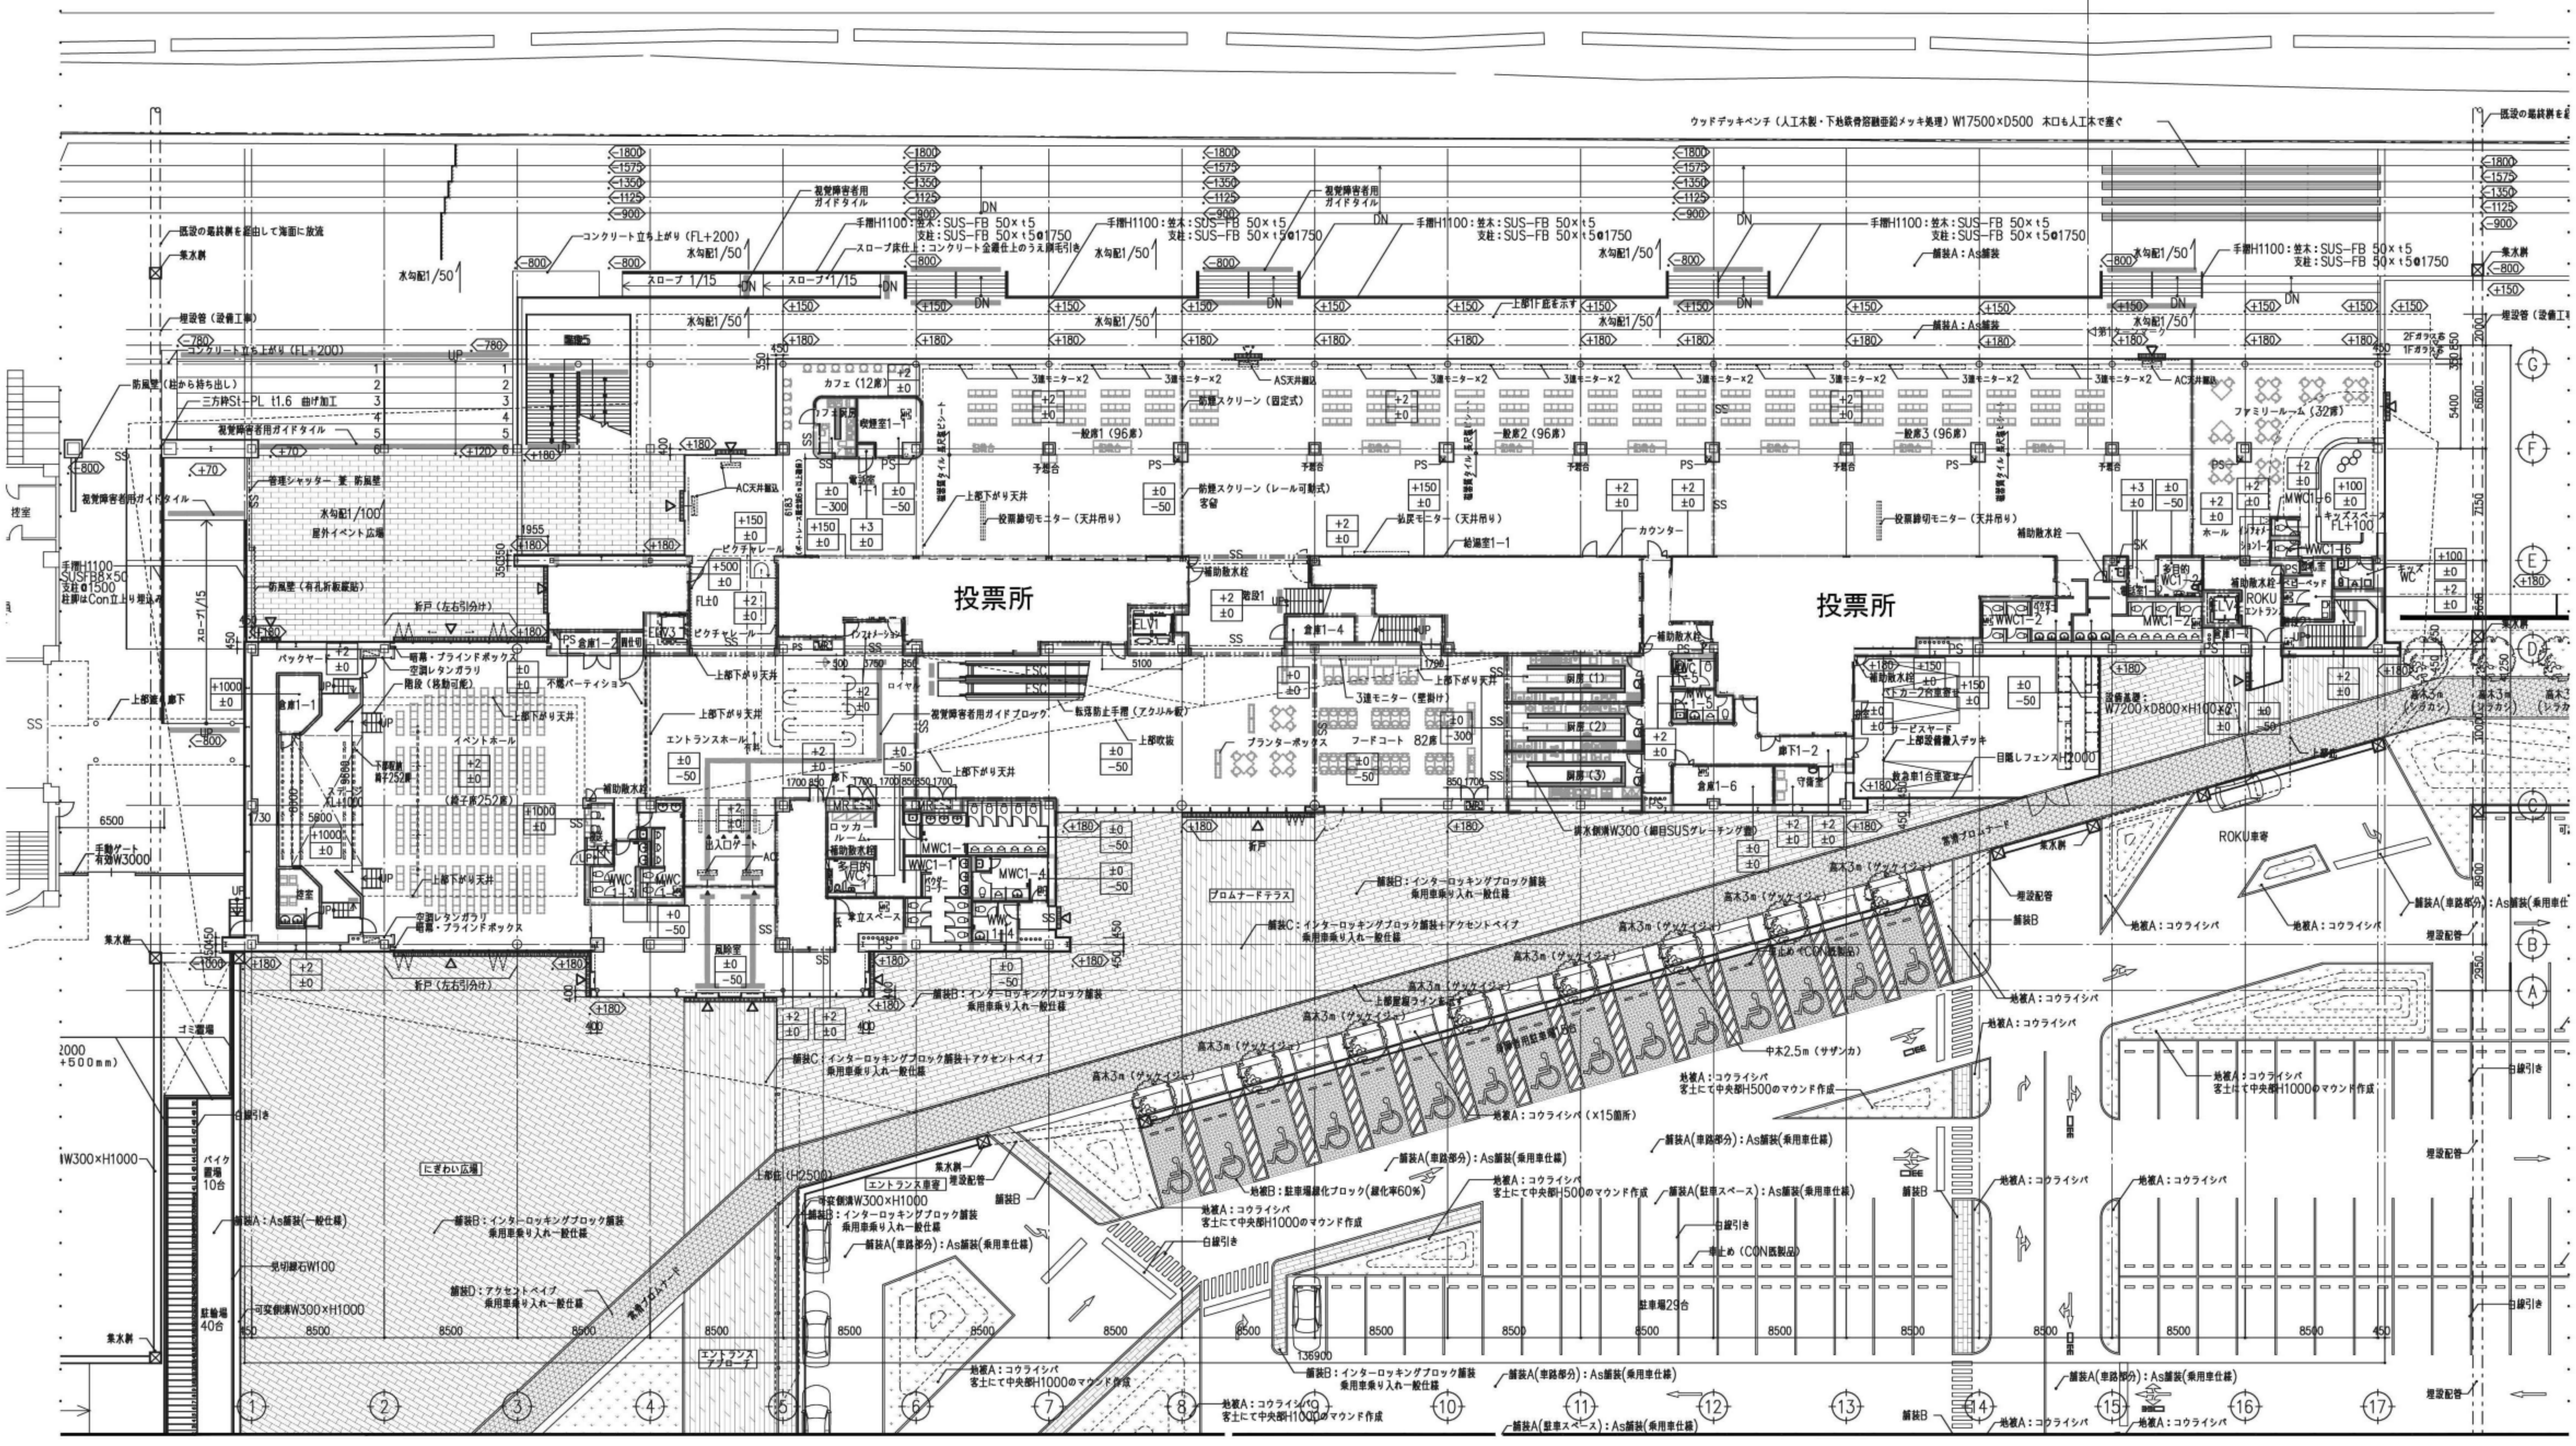

ウッドデッキベンチ（人工木製・下地鉄骨溶融亜鉛メッキ処理）W17500×D500 木口も人工木で塞ぐ
既設の雨排桝を経由して海面に放流
集水桝
埋設管（設備工事）
コンクリート立ち上がり（FL+200）
水勾配1/50
視覚障害者用ガイドタイル
手摺H1100：笠木：SUS-FB 50×t5 支柱：SUS-FB 50×t5@1750
スロープ床仕上：コンクリート金鏝仕上のうえ刷毛引き
スロープ 1/15
DN
UP
-1800
-1575
-1350
-1125
-900
-800
-780
+150
+180
+70
+120
上部1F庇を示す
舗装A：As舗装
第1ターンマーク
階段5
防風壁（柱から持ち出し）
三方枠St-PL t1.6 曲げ加工
視覚障害者用ガイドタイル
管理シャッター 兼 防風壁
水勾配1/100
屋外イベント広場
防風壁（有孔折板縦貼）
手摺H1100 SUSFB8×50 支柱@1500 柱脚はCon立上り埋込み
スロープ1/15
控室
折戸（左右引分け）
上部渡り廊下
手動ゲート 有効W3000
6500
1955
5100
カフェ（12席）
カフェ厨房
喫煙室1-1
電気室1-1
AC天井點込
AS天井點込
ピクチャレール
FL±0
3連モニター×2
防塵スクリーン（固定式）
防塵スクリーン（レール可動式）
一般席1（96席）
一般席2（96席）
一般席3（96席）
予想台
客留
上部下がり天井
投票締切モニター（天井吊り）
払戻モニター（天井吊り）
給湯室1-1
カウンター
投票所
補助散水栓
階段1
倉庫1-1
倉庫1-2
倉庫1-4
倉庫1-6
ELV1
ELV3
インフォメーション
ロイヤル
ESC
転落防止手摺（アクリル板）
上部吹抜
視覚障害者用ガイドブロック
エントランスホール
不燃パーティション
バックヤード
暗幕・ブラインドボックス
空調レタンガラリ
階段（移動可能）
イベントホール
下部収納 椅子252脚
（椅子席252席）
ステージ XL+1000
出入口ゲート
風除室
ロッカールーム
多目的WC1-1
MWC1-1
MWC1-4
WWC1-1
WWC1-3
WWC1-4
パウダーコーナー
車立スペース
3連モニター（壁掛け）
プランターボックス
フードコート 82席
厨房（1）
厨房（2）
厨房（3）
排水側溝W300（細目SUSグレーチング蓋）
廊下1-2
守衛室
サービスヤード
上部設備搬入デッキ
目隠しフェンスH2000
救急車1台車寄せ
ベビーカー2台車寄せ
設備基礎：W7200×D800×H100×2
ファミリールーム（32席）
キッズスペース FL+100
キッズWC
ホール
インフォメーション1-2
多目的WC1-2
MWC1-2
MWC1-6
WWC1-2
WWC1-6
ベビーベッド
ROKUエントランス
ELV2
SK
2Fガラス面
1Fガラス面
プロムナードテラス
舗装B：インターロッキングブロック舗装 乗用車乗り入れ一般仕様
舗装C：インターロッキングブロック舗装＋アクセントペイブ 乗用車乗り入れ一般仕様
舗装D：アクセントペイブ 乗用車乗り入れ一般仕様
舗装A：As舗装（一般仕様）
舗装A（車路部分）：As舗装（乗用車仕様）
舗装A（駐車スペース）：As舗装（乗用車仕様）
舗装B
高木3m（ゲッケイジュ）
高木3m（シラカシ）
中木2.5m（サザンカ）
上部屋根ラインを示す
障害者用駐車場15台
地被A：コウライシバ
地被A：コウライシバ（×15箇所）
地被A：コウライシバ 客土にて中央部H500のマウンド作成
地被A：コウライシバ 客土にて中央部H1000のマウンド作成
地被B：駐車場緑化ブロック（緑化率60%）
車止め（CON既製品）
白線引き
埋設配管
ROKU車寄
海浜プロムナード
上部庇（H2500）
エントランス車寄
エントランスアプローチ
にぎわい広場
可変側溝W300×H1000
見切縁石W100
バイク置場10台
駐輪場40台
ゴミ置場
2000（+500mm）
駐車場29台
136900
8500
450
5400
5600
7150
2950
8900
①
②
③
④
⑤
⑥
⑦
⑧
⑨
⑩
⑪
⑫
⑬
⑭
⑮
⑯
⑰
Ⓐ
Ⓑ
Ⓒ
Ⓓ
Ⓔ
Ⓕ
Ⓖ

■建築凡例

AD	ダクトスペース
PS	パイプシャフト
EPS	電気配管シャフト
CH	煙突
ELV	エレベーター
ESC	エスカレーター
SS	シャッター
SS（特/防）	特定防火設備/防火設備シャッター
EXP.J	エキスパンションジョイント
EW	耐震壁
BR	ブレース
▲	非常用進入口
△	非常用進入口にかわる窓
	点検口
	鉄筋コンクリート壁
	コンクリートブロック壁
	ALC壁
	軽量鉄骨間仕切壁
Ⓕ	消火器ボックス
◩	排煙口
S	排煙装置操作位置
⊗RD	竪型ルーフドレイン
RD	横引ルーフドレイン
○	竪樋
・	丸環
	タラップ
	タラップ（背かご付）
	コーナーガード
	ガードポスト
MH	化粧マンホール600角
▨	機械基礎

・防火区画は建具キープランを参照する

■レベル凡例

+2 ― 仕上天端レベル
±0 ― スラブ天端レベル

▽1FL：設計GL＋＊＊
▽平均GL：TP＋＊＊
▽設計GL：TP＋＊＊

(±0) FLよりのレベルを示す
<-100> 設計GLよりのレベルを示す

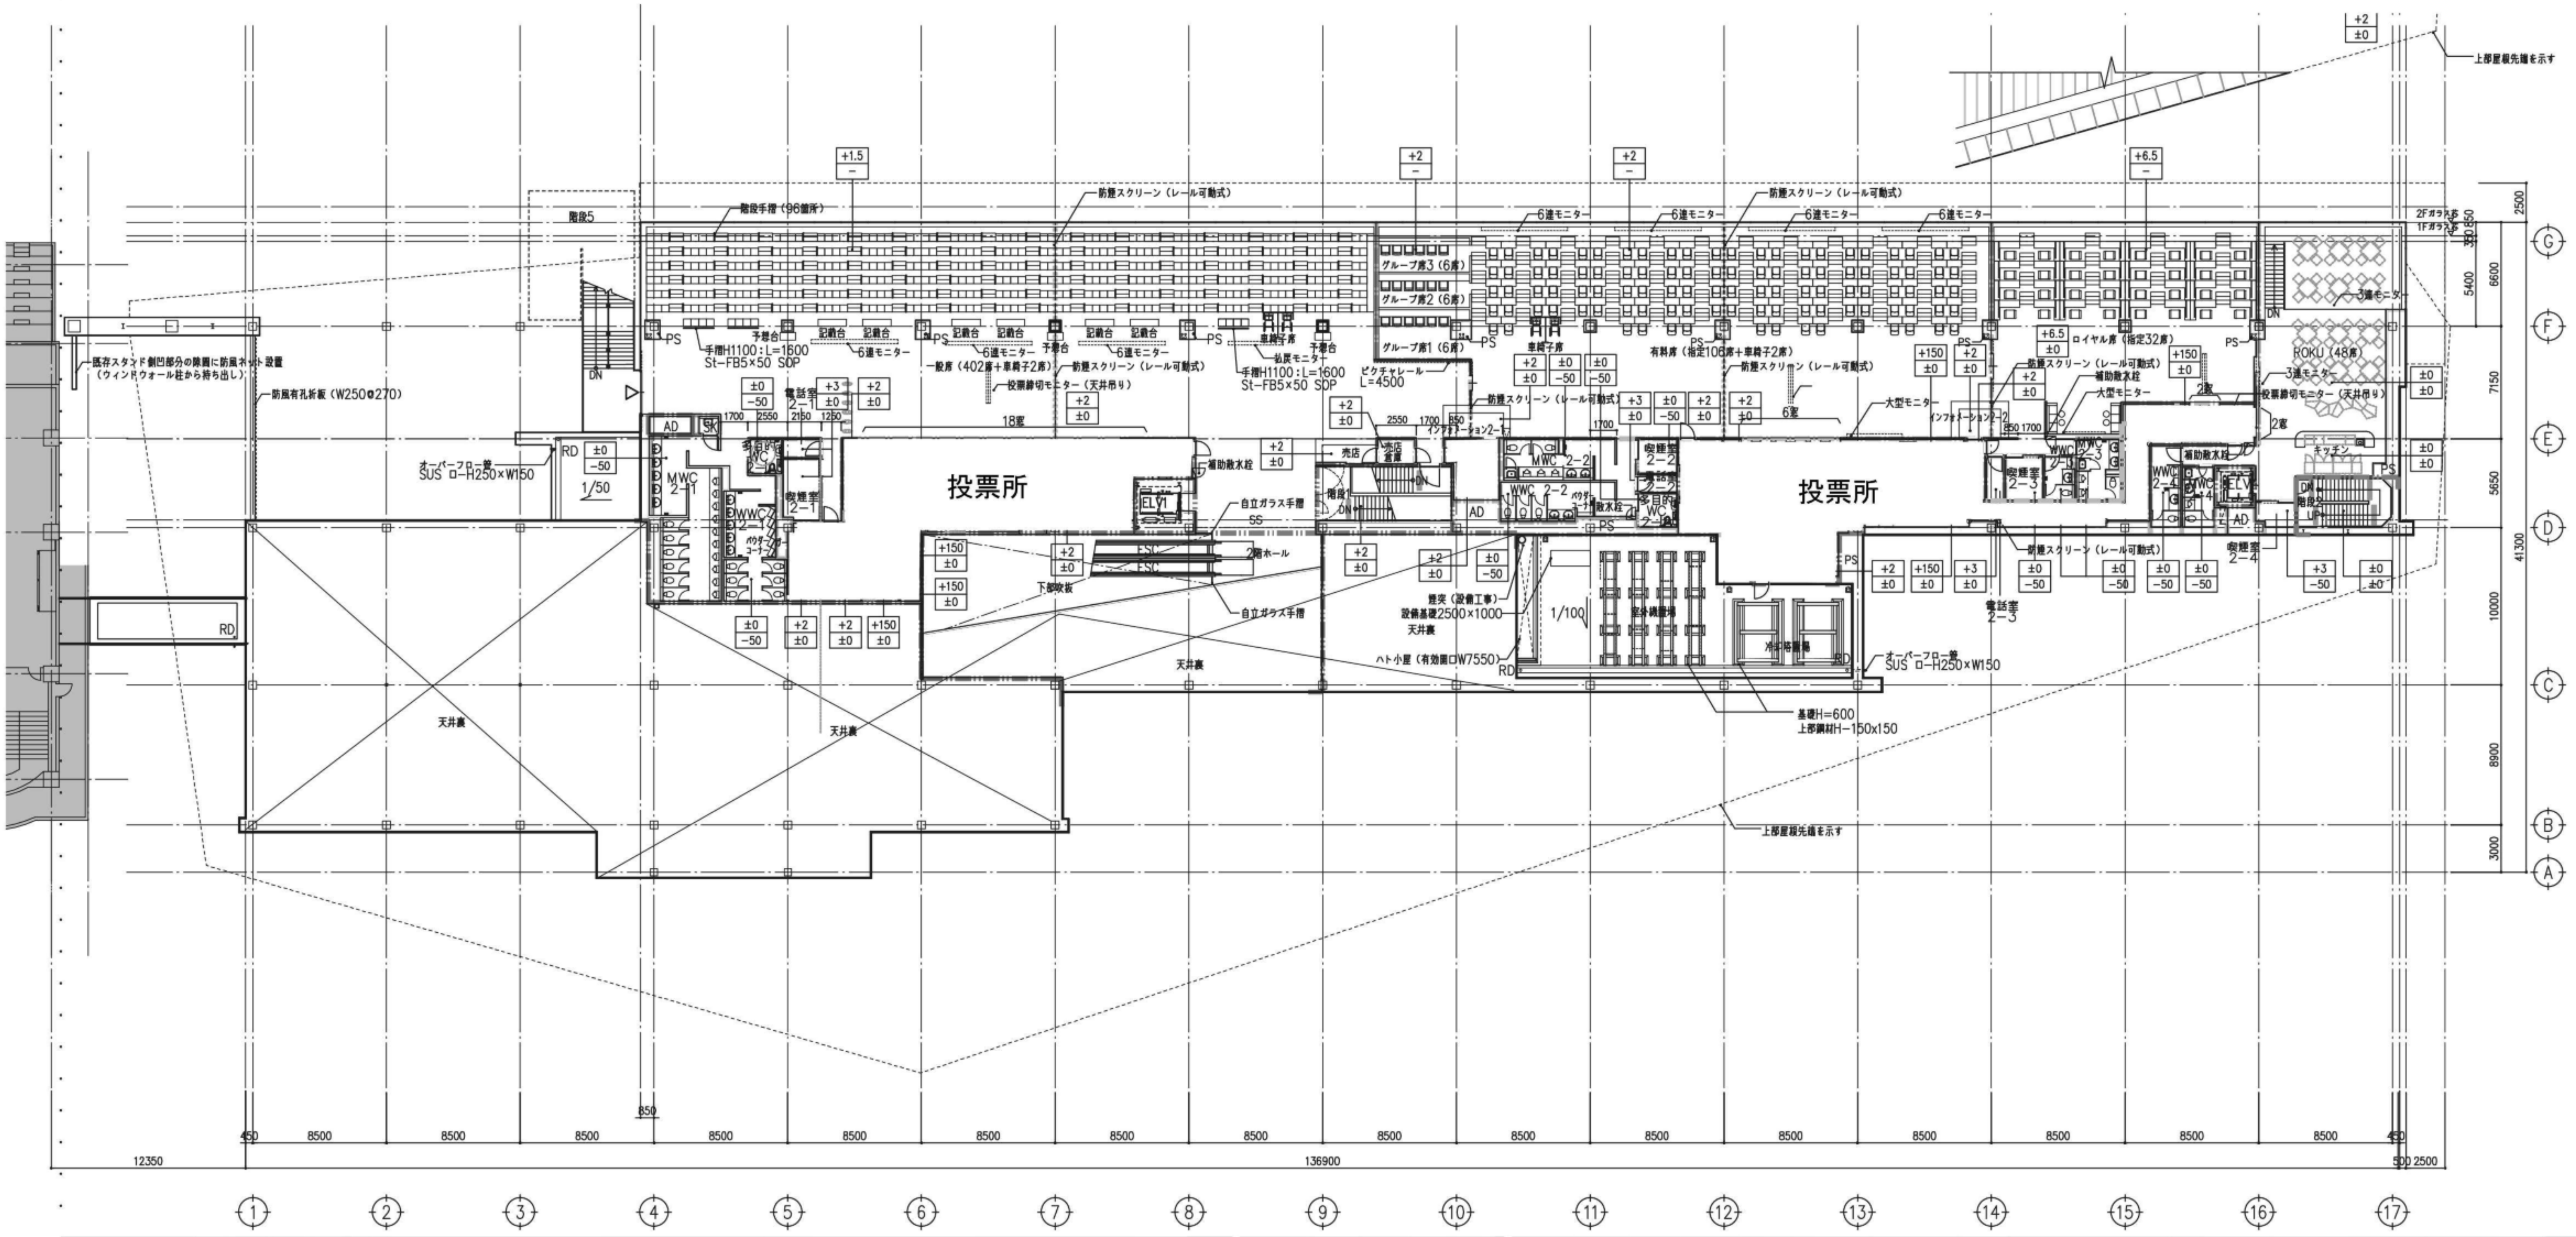
階段5
階段手摺（96箇所）
防煙スクリーン（レール可動式）
6連モニター
グループ席3（6席）
グループ席2（6席）
グループ席1（6席）
既存スタンド側凹部分の隙間に防風ネット設置
（ウィンドウォール柱から持ち出し）
防風有孔折板（W250@270）
オーバーフロー管
SUS ロ－H250×W150
RD
1/50
PS
予想台
記載台
手摺H1100：L=1600
St－FB5×50 SOP
6連モニター
一般席（402席＋車椅子2席）
投票締切モニター（天井吊り）
車椅子席
払戻モニター
ピクチャレール
L=4500
有料席（指定106席＋車椅子2席）
6窓
18窓
大型モニター
インフォメーション2－1
インフォメーション2－2
電話室
2－1
喫煙室
2－1
多目的WC
2－1
MWC
2－1
WWC
2－1
パウダーコーナー
AD
SK
1700
2550
2150
1250
投票所
補助散水栓
ELV1
自立ガラス手摺
SS
ESC
2階ホール
下部吹抜
天井裏
売店
売店倉庫
階段1
DN
MWC 2－2
WWC 2－2
喫煙室
2－2
電話室
2－2
多目的WC
2－2
散水栓
煙突（設備工事）
設備基礎2500×1000
ハト小屋（有効開口W7550）
1/100
室外機置場
冷却塔置場
基礎H=600
上部鋼材H－150x150
電話室
2－3
喫煙室
2－3
MWC 2－3
WWC 2－3
ロイヤル席（指定32席）
2窓
ROKU（48席）
3連モニター
キッチン
WWC 2－4
MWC 2－4
ELV
階段2
UP
喫煙室
2－4
上部屋根先端を示す
2Fガラス芯
1Fガラス芯
+1.5
+2
+6.5
+150
+3
±0
-50
2500
6600
5400
350
850
7150
5650
10000
8900
3000
41300
450
8500
850
12350
136900
500
2500
Ⓐ
Ⓑ
Ⓒ
Ⓓ
Ⓔ
Ⓕ
Ⓖ
①
②
③
④
⑤
⑥
⑦
⑧
⑨
⑩
⑪
⑫
⑬
⑭
⑮
⑯
⑰