令和７年第４回常滑市議会臨時会提出案件について

今回の市議会臨時会に提出する案件は

単　行　議　案　　２件

の計２件です。各案件について、その概要を説明いたします。

議案第58号　　財産の取得について

指揮車を購入するため、議会の議決を求めるものであります。

議案第59号　　常滑市体育館大規模改修工事請負契約について

常滑市体育館大規模改修工事について、請負契約を締結するため、議会の議決を求めるものであります。

議案第58号

財産の取得について

次のとおり財産を取得するため、地方自治法（昭和22年法律第67号）第96条第１項第８号及び常滑市議会の議決に付すべき契約及び財産の取得又は処分に関する条例（昭和39年常滑市条例第23号）第３条の規定により、議会の議決を求める。

令和７年７月25日提出

常滑市長　伊　藤　辰　矢

財産の種類	指揮車
契約の方法	指名競争入札
取得金額	19,828,600円
契約の相手方	所　在　　名古屋市中区金山２－１－５ 名　称　　平和機械株式会社 代表者　　代表取締役　小野　寛利
納期	議会の議決を得て本契約に移行した日から令和８年２月27日まで
支出科目	令和７年度常滑市一般会計予算 （款）　消防費 （項）　消防費 （目）　消防施設費

提案理由

指揮車購入のため。

写

収入印紙

物品売買仮契約書

契約番号	7-11330002-0
物品名	指揮車購入
納入場所	常滑市飛香台３丁目１番地の２　常滑市消防本部
納入期限	本契約の移行日から　令和　8 年　2 月 27 日　まで
契約代金額	億　万　円　¥19828600
	（うち取引に係る消費税及び地方消費税の額　1,802,600 円）
契約保証金	免除

上記の物品売買について、発注者と受注者とは、おのおの対等な立場における合意に基づいて、次の条項によって物品売買契約を締結し、信義に従って誠実にこれを履行するものとする。

なお、この契約書は、常滑市議会の議決に付すべき契約及び財産の取得又は処分に関する条例により、市議会の議決があったときは、これを本契約とする。

この契約の証として本書２通を作成し、当事者記名押印のうえ各自１通を保有するものとする。

令和　7 年　7 月 17 日

発注者　所在地　愛知県常滑市飛香台３丁目１番地の５

氏名　常滑市長　伊藤　辰朱　印

受注者　所在地　愛知県名古屋市中区金山２－１－５

氏名・名称及び代表者　平和機械株式会社　代表取締役　印

受付番号　7-000362

写

資料

入札執行調書

担当課	庶務課
件名	指揮車購入
履行場所	常滑市飛香台３丁目１番地の２　常滑市消防本部
契約区分	総価契約(単年総価契約)　入札方式　電子
契約方法	指名競争入札
業種	自動車・自転車
入札日時	令和　7 年　7 月 10 日　午前　9 時 10 分
入札場所	常滑市役所　総務部　財政課
予定価格	非公表
最低制限価格	無
落札金額	19,828,600 円（うち取引に係る消費税等　1,802,600 円）

No	入札業者名	第１回入札額(円)	第２回入札額(円)	第３回入札額(円)	摘要
1	20000345-0　平和機械株式会社 代表取締役　小野　寛利	18,026,000			落札
2	20006085-1　内外物産株式会社　名古屋支店 支店長　伊藤　晴敏	22,755,000			
3	20016103-1　株式会社モリタ　名古屋支店 支店長　土居　典生				不参加
4	20001762-1　日本機械工業株式会社　名古屋営業所 所長　岩崎　哲也	25,000,000			
5	20000898-1　小川ポンプ工業株式会社　名古屋出張所 所長　来島　啓一	22,500,000			
6	20002981-0　萬茂防災株式会社 代表取締役　瀧本　公一朗	21,000,000			
コメント					

※上記金額に１００分の１０に相当する額を加算した金額が、法令上の申込に係る価格である。

受付番号　7-000362

議案第59号

常滑市体育館大規模改修工事請負契約について

常滑市体育館大規模改修工事（週休２日）について、次のとおり請負契約を締結するため、地方自治法（昭和22年法律第67号）第96条第１項第５号及び常滑市議会の議決に付すべき契約及び財産の取得又は処分に関する条例（昭和39年常滑市条例第23号）第２条の規定により、議会の議決を求める。

令和７年７月25日提出

常滑市長　伊　藤　辰　矢

契約の目的	常滑市体育館大規模改修工事請負
契約の方法	一般競争入札
契約金額	2,884,200,000円
契約の相手方	所　在　愛知県名古屋市中区錦一丁目19番24号 名　称　大日本土木・東海エコン・水野組特定建設工事共同企業体 代表者　愛知県名古屋市中区錦一丁目19番24号 大日本土木株式会社　名古屋支店 支店長　小川　晴人 第　二　愛知県常滑市明和町一丁目32番地 構成員　株式会社東海エコン 代表取締役　杉江　久三郎 第　三　愛知県常滑市金山字大屋敷15番地の２ 構成員　株式会社水野組 代表取締役　三輪　一馬
工期	議会の議決を得て本契約に移行した日から令和８年10月31日まで

支 出 科 目	令和７年度常滑市一般会計予算継続費 （款）教育費 （項）保健体育費 （目）社会体育施設費

提案理由

常滑市体育館大規模改修工事請負契約のため。

写

（電子契約）

収入印紙

工事請負仮契約書

契約番号	7-11120007-0
工事名	常滑市体育館大規模改修工事（週休２日）
路線等の名称	
工事場所	常滑市金山字下砂原７８－１
工期	本契約の移行日から　令和 8 年 10 月 31 日　まで
請負代金額	億　万　円 ￥2884200000 （うち取引に係る消費税及び地方消費税の額　262,200,000 円）
契約保証金	有
前払金	有
部分払	有

上記の工事について、発注者と請負者とは、おのおの対等な立場における合意に基づいて、次の条項によって工事請負契約を締結し、信義に従って誠実にこれを履行するものとする。

なお、この契約書は、常滑市議会の議決に付すべき契約及び財産の取得又は処分に関する条例により、市議会の議決があったときは、これを本契約とする。

この契約の証として本書４通を作成し、当事者記名押印のうえ各自１通を保有するものとする。

令和 7 年 7 月 17 日

発注者　所在地　愛知県常滑市飛香台３丁目３番地の５

氏名　常滑市長　伊藤　辰矢　印

請負者　所在地　愛知県名古屋市中区錦１丁目１９番２４号

名称　大日本土木・東海エコン・水野組特定建設工事共同企業体

代表者　愛知県名古屋市中区錦１丁目１９番２４号
大日本土木株式会社　名古屋支店
支店長　小川　晴人　印

第二構成員　愛知県常滑市明和町１丁目３２番地
株式会社東海エコン
代表取締役　杉江　久二郎　印

第三構成員　愛知県常滑市金山字大屋敷１５番地の２
株式会社水野組
代表取締役　三輪　一馬　印

受付番号　7-000572

写

入札執行調書

資料１

担当課	生涯学習スポーツ課		
件名	常滑市体育館大規模改修工事（週休２日）		
路線等の名称			
履行場	常滑市金山字下砂原７８－１		
契約区分	総価契約	入札方式	電子
契約方法	一般競争入札		
業種	建築一式		
入札日時	令和　7 年　7 月 10 日　午前　9 時 00 分		
入札場所	常滑市役所　総務部　財政課		
予定価格	2,886,400,000 円（入札書比較価格　2,624,000,000 円）		
最低制限価格	2,655,488,000 円（入札書比較価格　2,414,080,000 円）		
落札金額	2,884,200,000 円（うち取引に係る消費税等　262,200,000 円）		

No	入札業者名	第１回入札額(円)	第２回入札額(円)	第３回入札額(円)	摘要
1	大日本土木・東海エコン・水野組特定建設工事共同企業体 大日本土木株式会社 名古屋支店　支店長　小川　晴人	2,622,000,000			落札
2	鈴中工業・サイダ特定建設工事共同企業体 鈴中工業株式会社 代表取締役　鈴木　康仁				辞退
3	鴻池・マルタケ特定建設工事共同企業体 株式会社鴻池組　名古屋支店 執行役員支店長　中山　貴				辞退
コメント					

※上記金額に１００分の１０に相当する額を加算した金額が、法令上の申込に係る価格である。

受付番号　7-000572

資料２

■建物概要

○施設規模

・体育館

構造　鉄筋コンクリート造

階数　4階建て

面積　9,053㎡

・屋外便所

構造　鉄筋コンクリート造

階数　平屋建て

面積　21.68㎡

■工事概要

○外部工事（体育館・屋外便所）

外壁改修工事

屋根改修工事

建具改修工事

給排水衛生設備工事

連絡橋改修工事

駐車場・広場改修工事

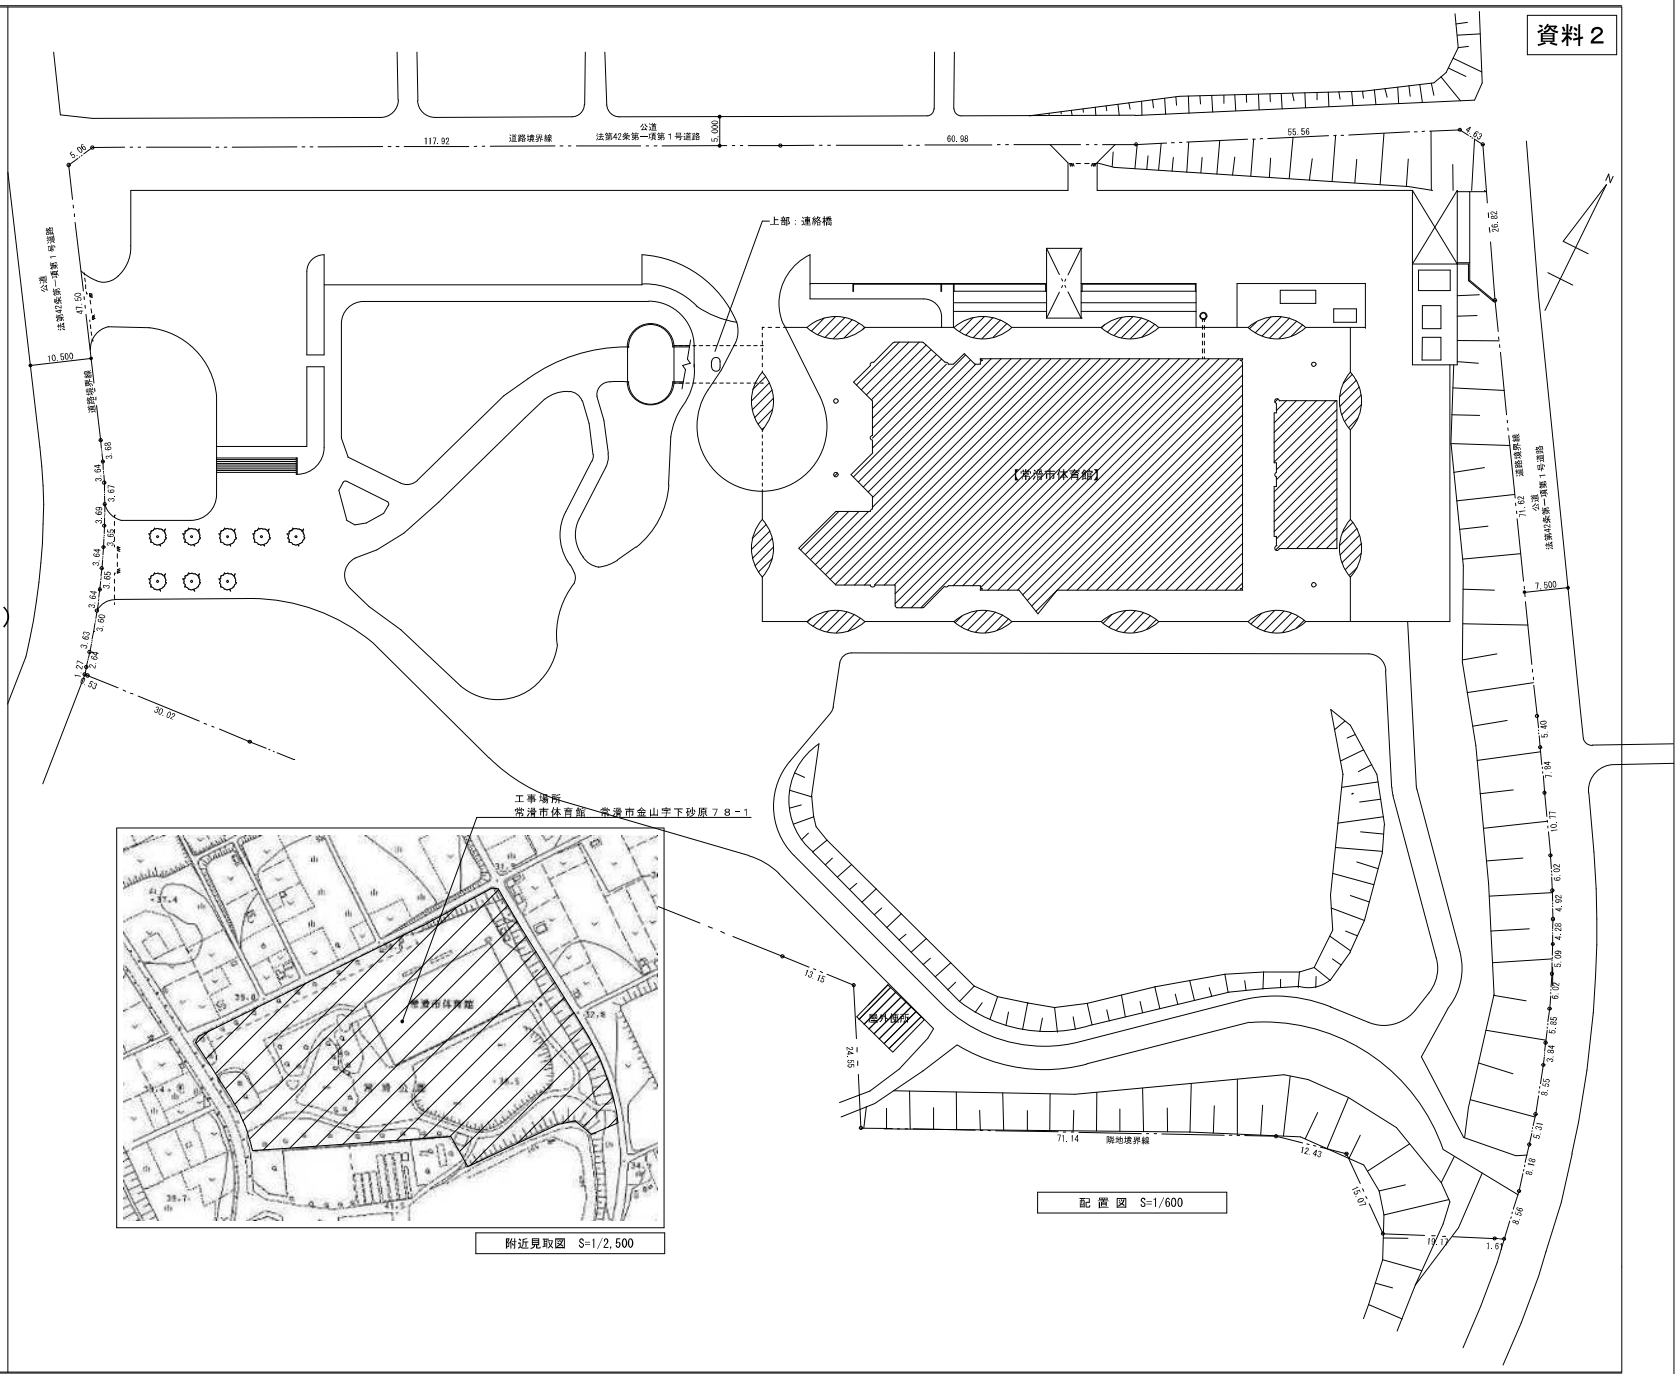

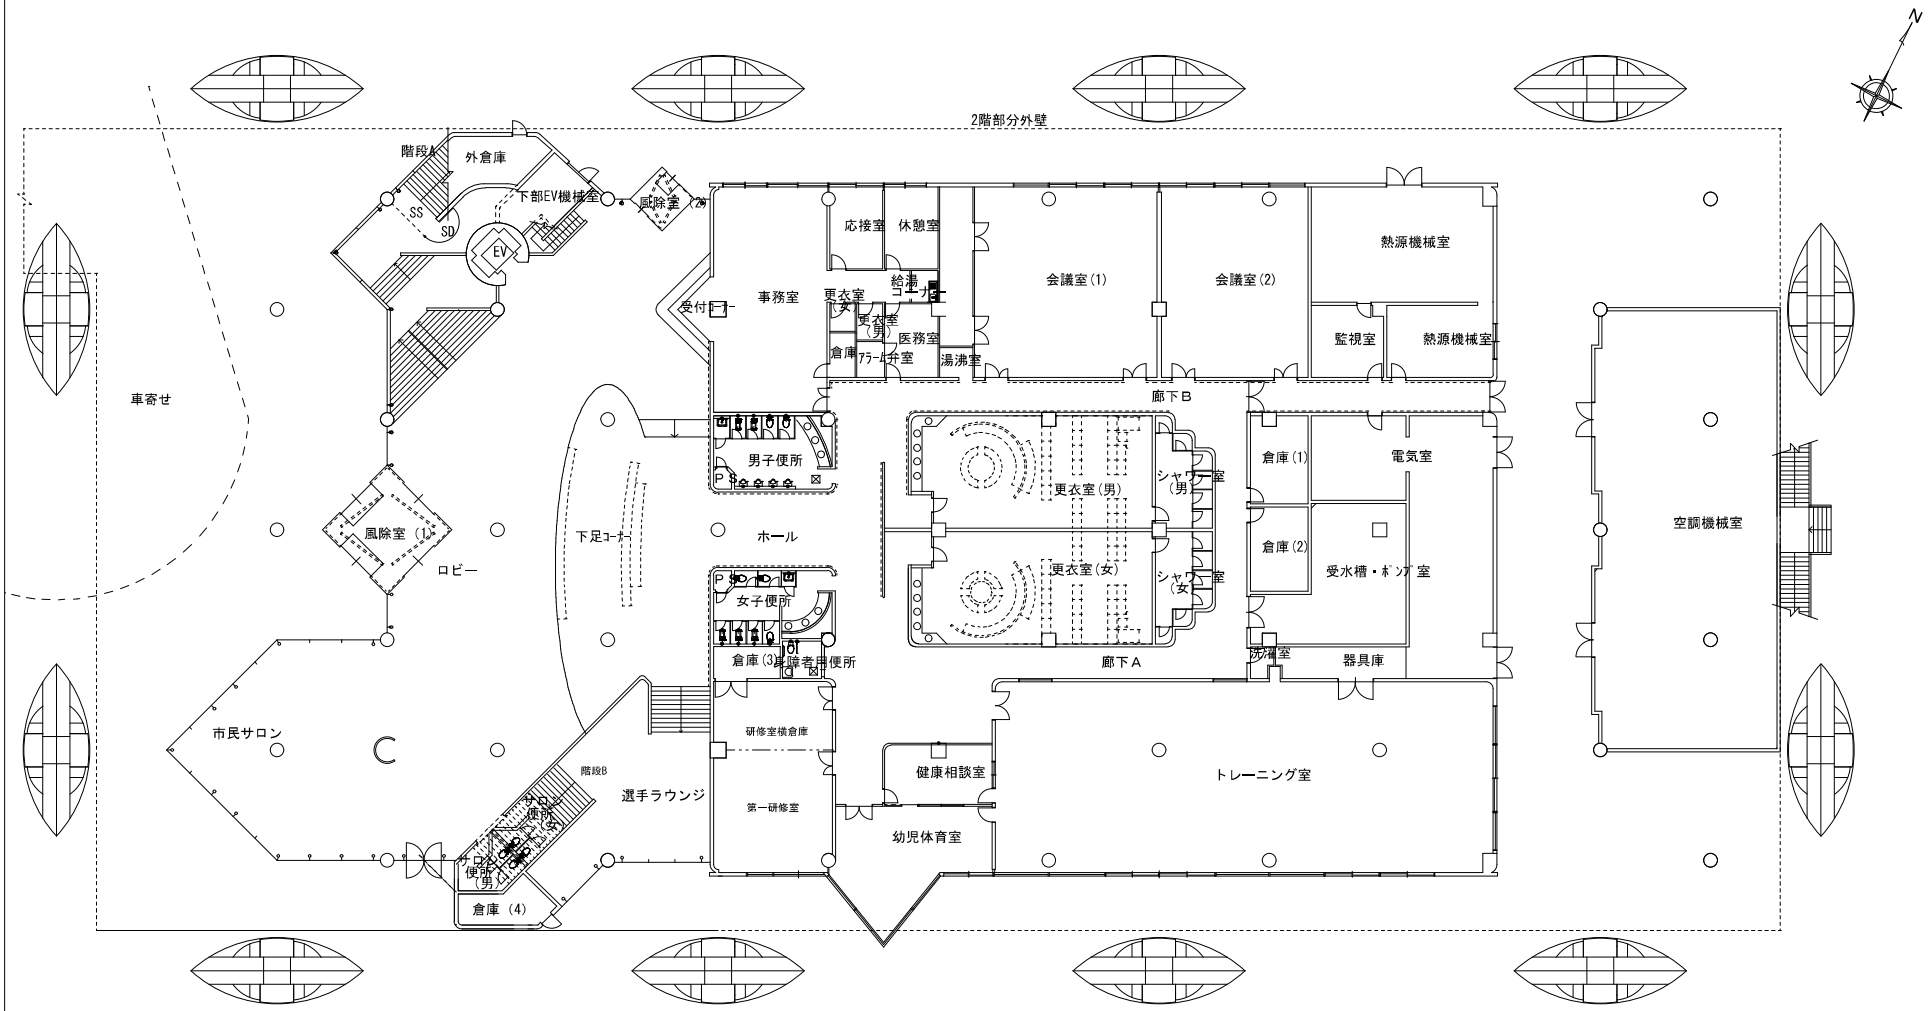

内部改修（1階）

- 床改修（事務室OAフロア化、トレーニング室フローリング貼替、廊下、更衣室等長尺シート貼替）
- 内壁改修（シート捲き、塗装、タイル補修）
- 天井改修（天井張替え、塗装）
- トイレ改修（洋式化、内装改修）
- 空調改修（各諸室の個別空調更新、メインアリーナ、サブアリーナ、ロビーの全館空調設備更新）
- 建具改修

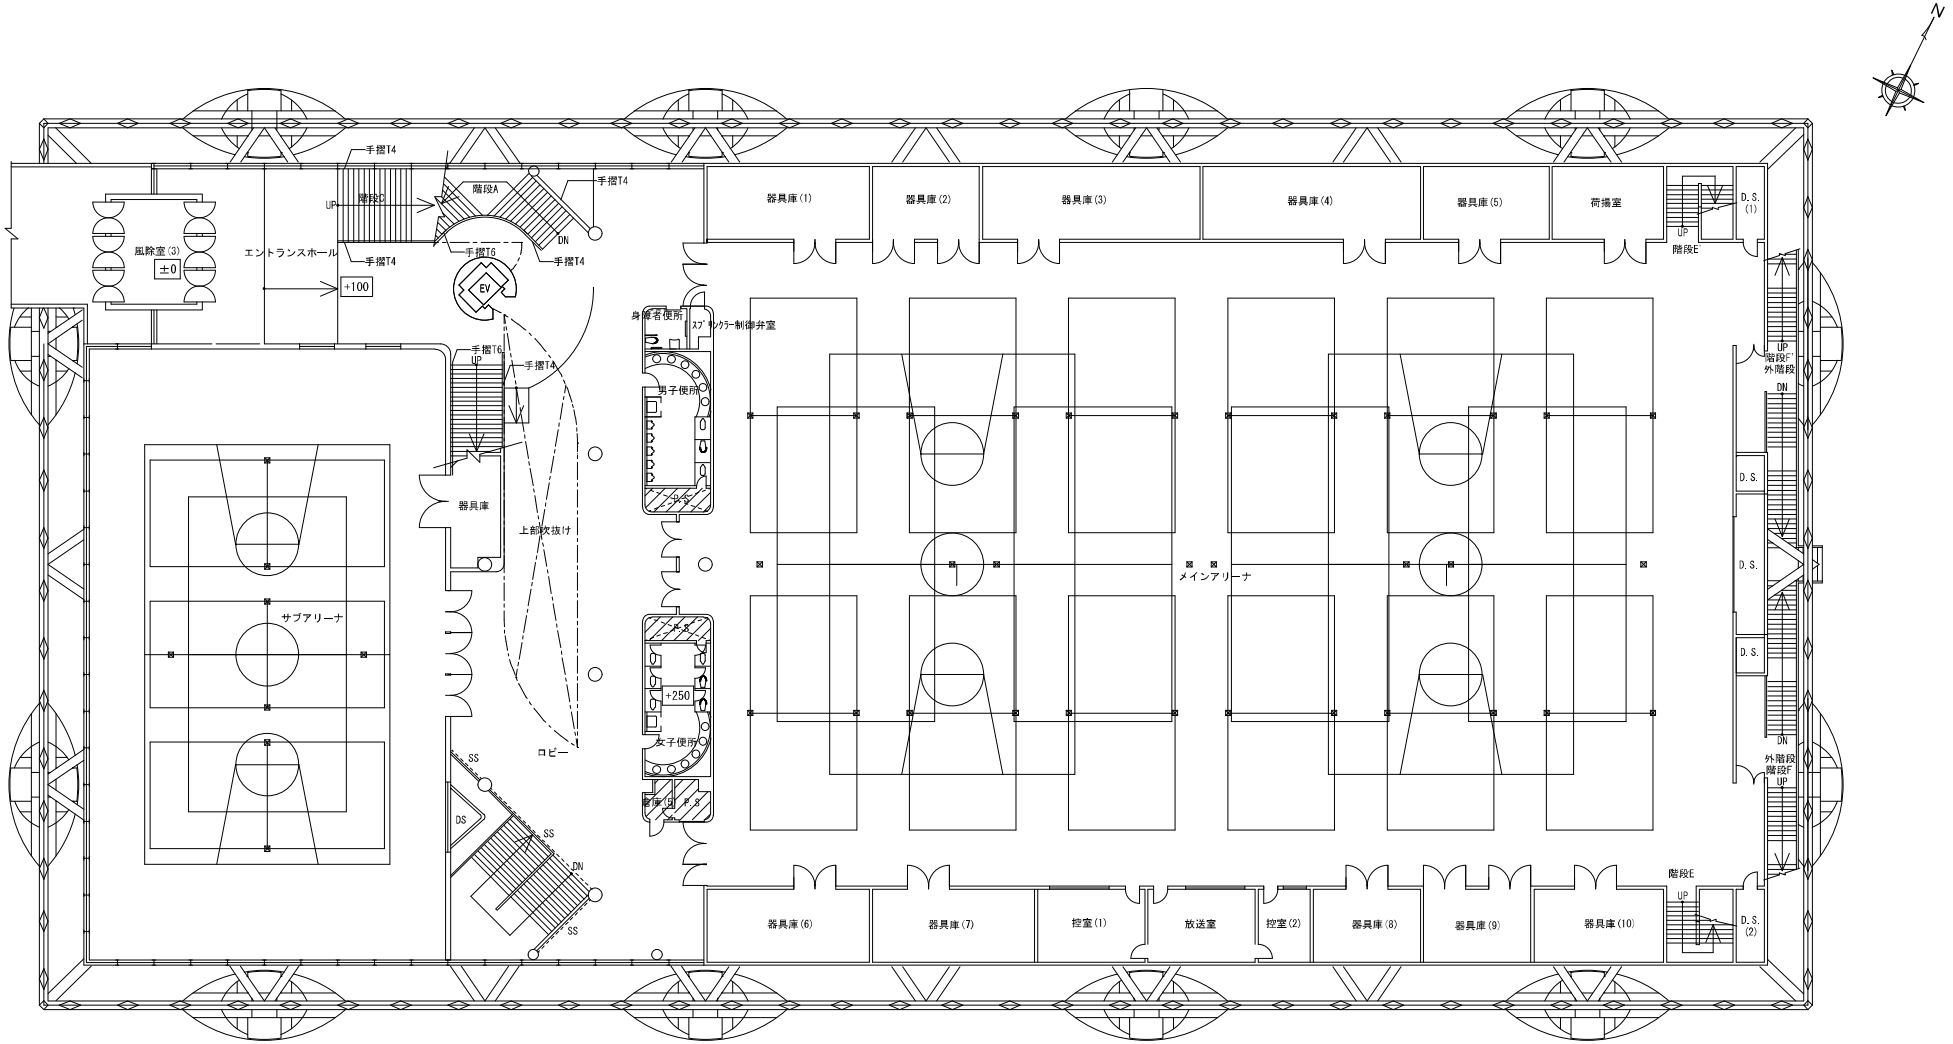

内部改修（2階）

- 床改修（メインアリーナ、サブアリーナフローリング研磨）
- 建具改修
- 内壁改修（塗装、タイル補修）
- トイレ改修（洋式化、内装改修）
- 天井改修（特定天井補修、天井貼替）
- 空調改修（メインアリーナ輻射式空調新設）

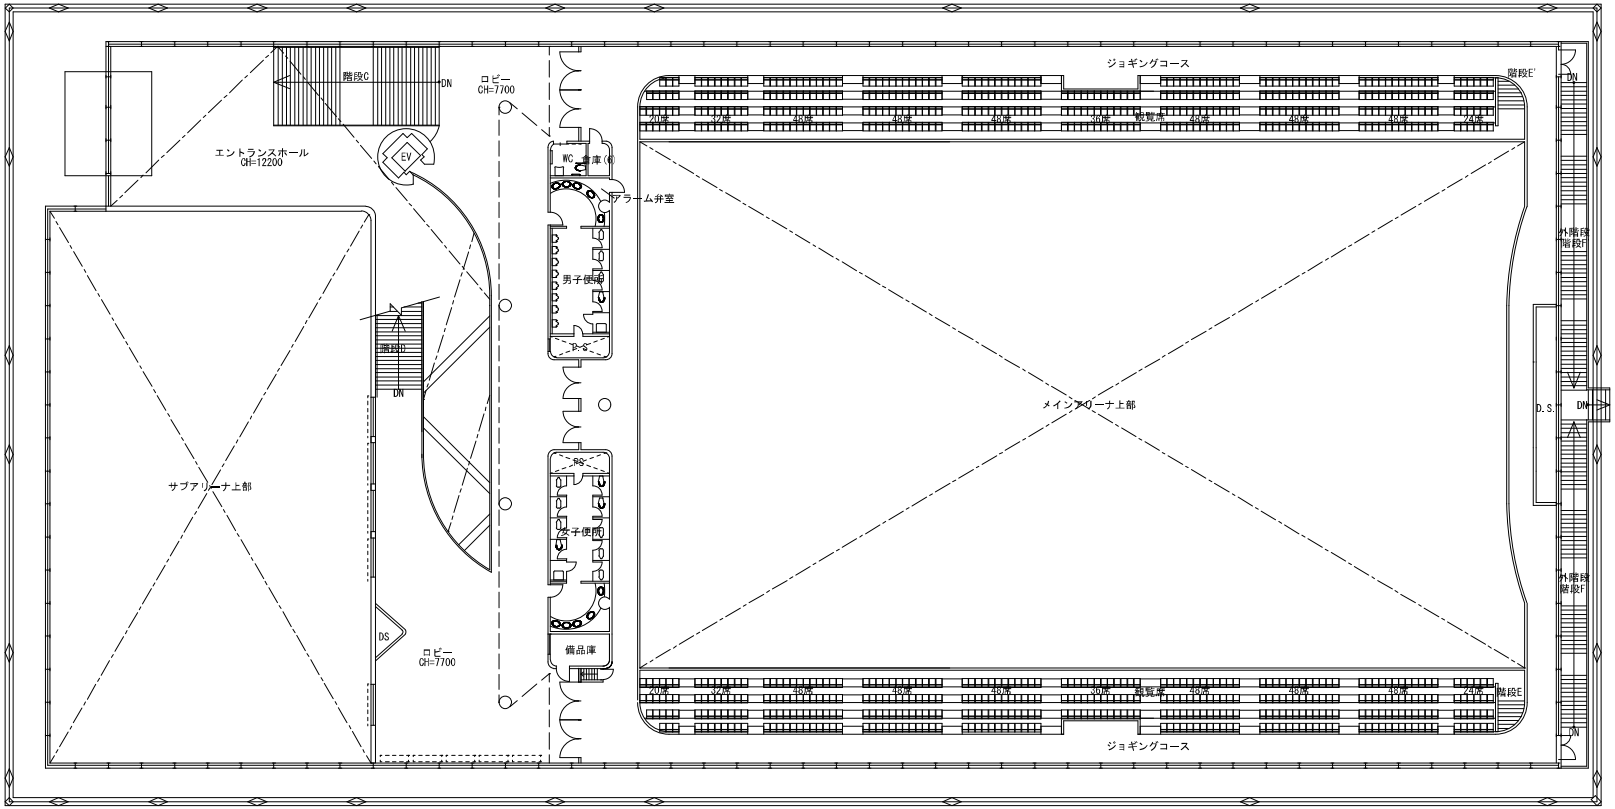

3階平面図 S=1/200

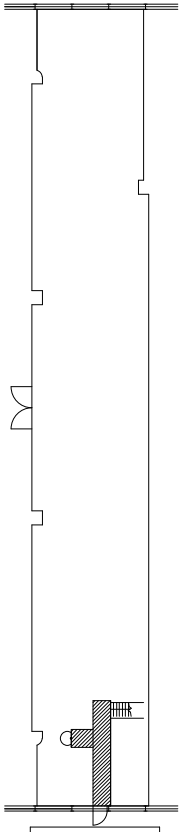

4階平面図 S=1/200

内部改修（3,4階）

- 床改修（ジョギングコース塗装）
- 内壁改修（塗装、タイル補修）
- 観覧席改修（塗装）
- 建具改修
- トイレ改修（洋式化、内装改修）