

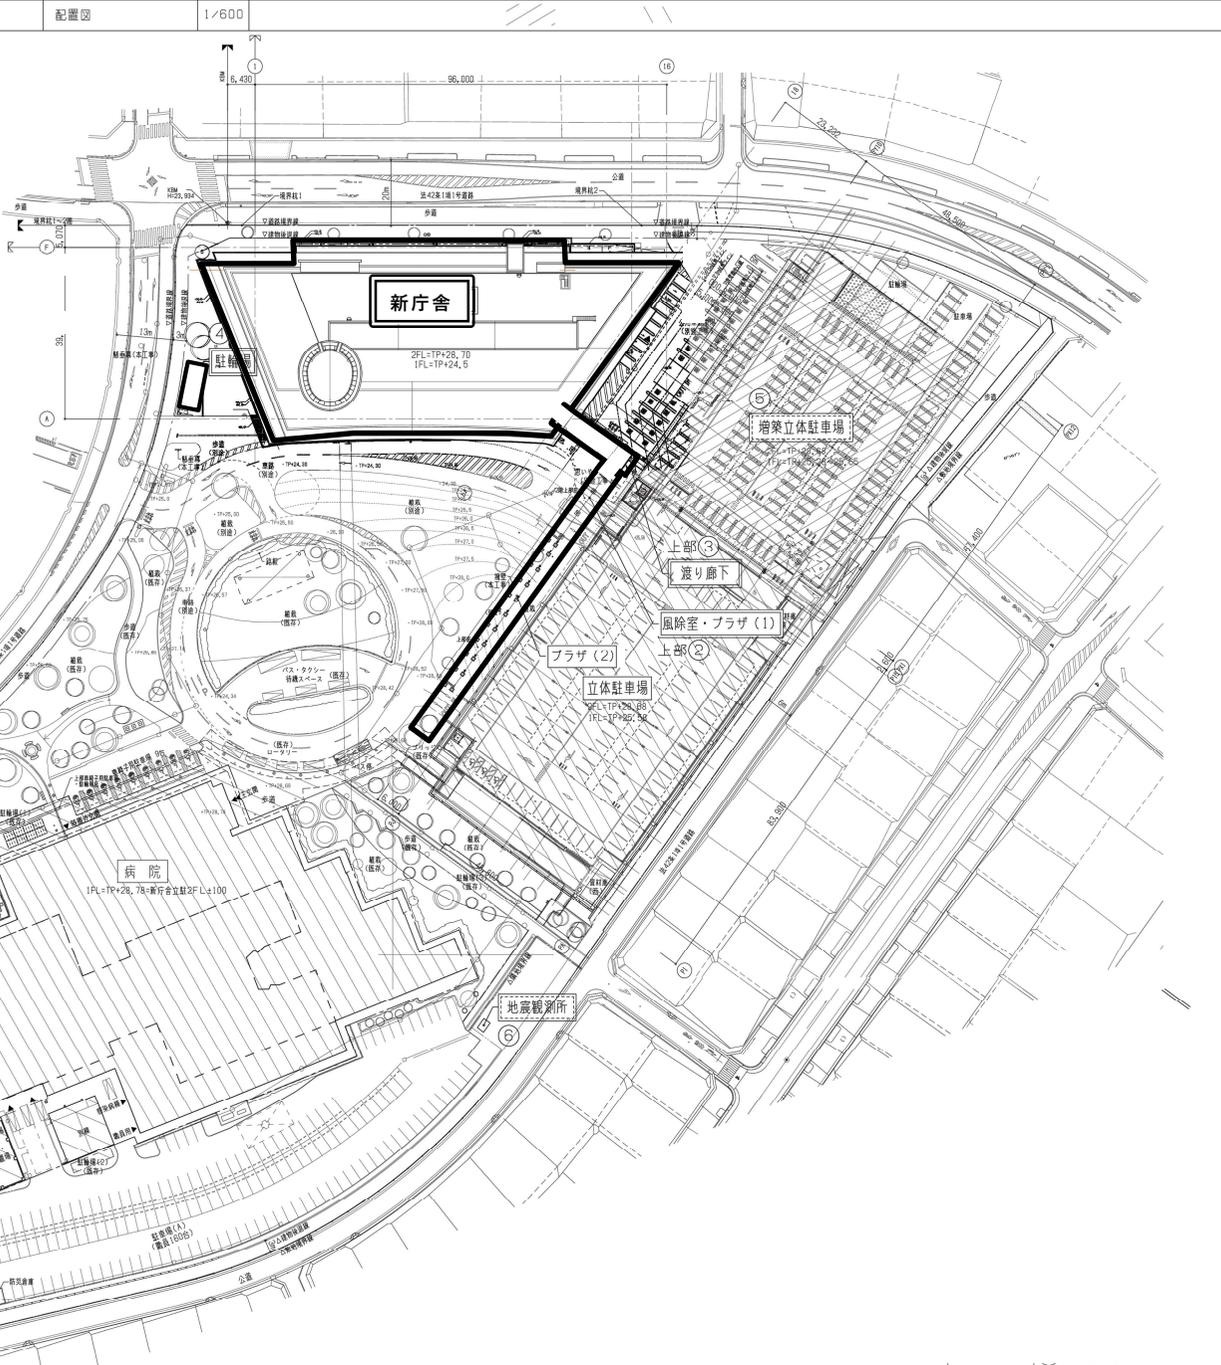


新庁舎の実施設計について（最終報告）

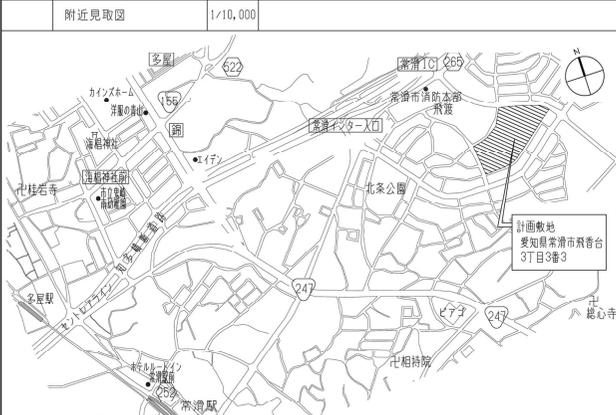

建物概要


構造・規模	鉄骨造 基礎免震構造 3階建て
延床面積	9,779.85㎡
建物高さ	18.25m

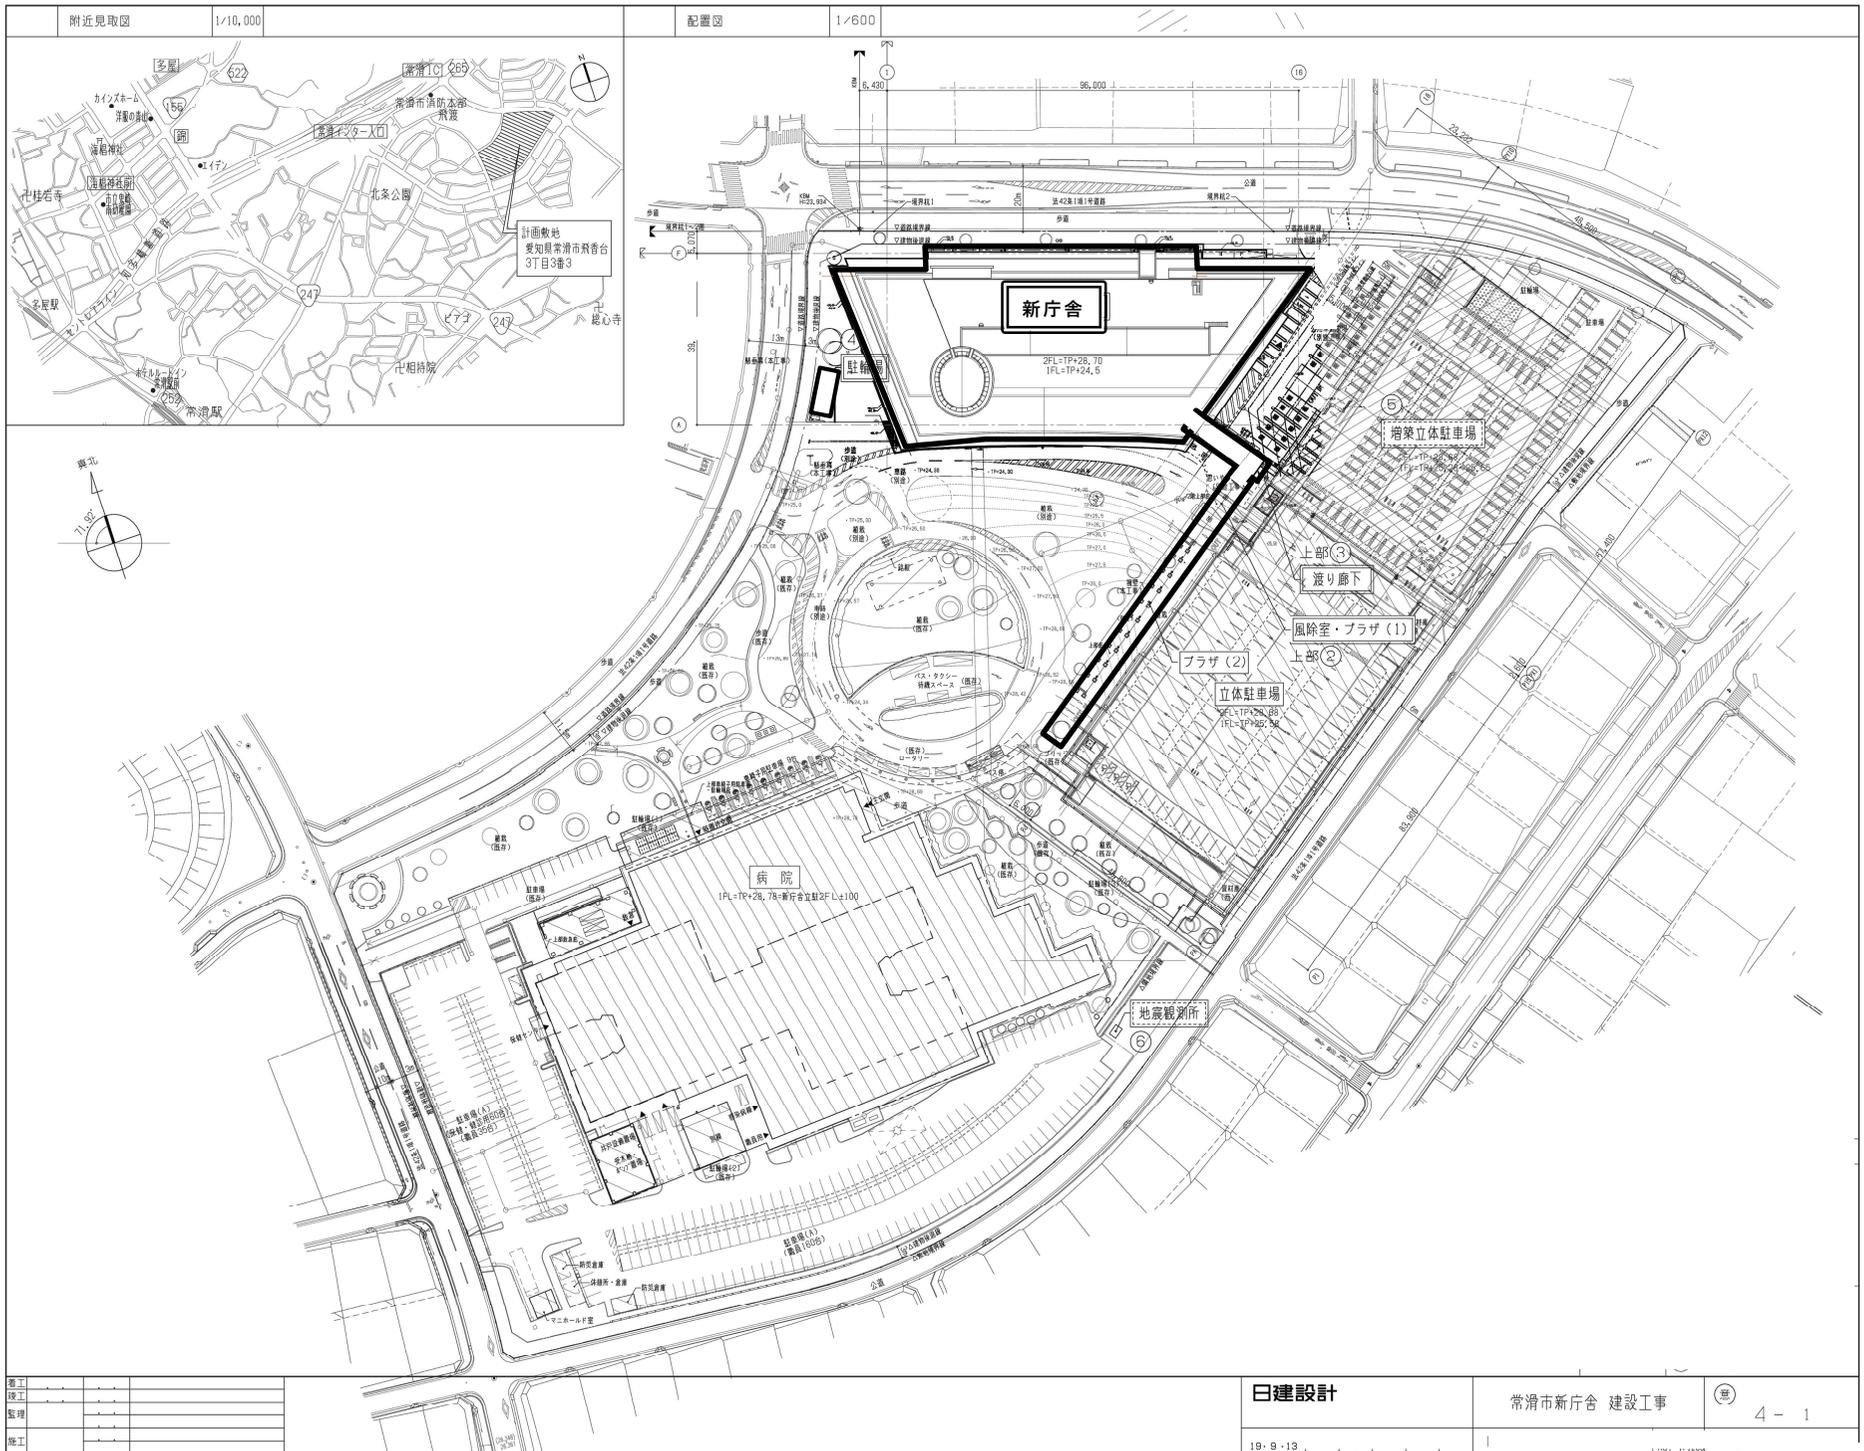


施工				
竣工				
監理				
施工				

日建設計	常滑市新庁舎 建設工事	④
19・9・13		4 - 1

NT 802441 909 27COH-HA1

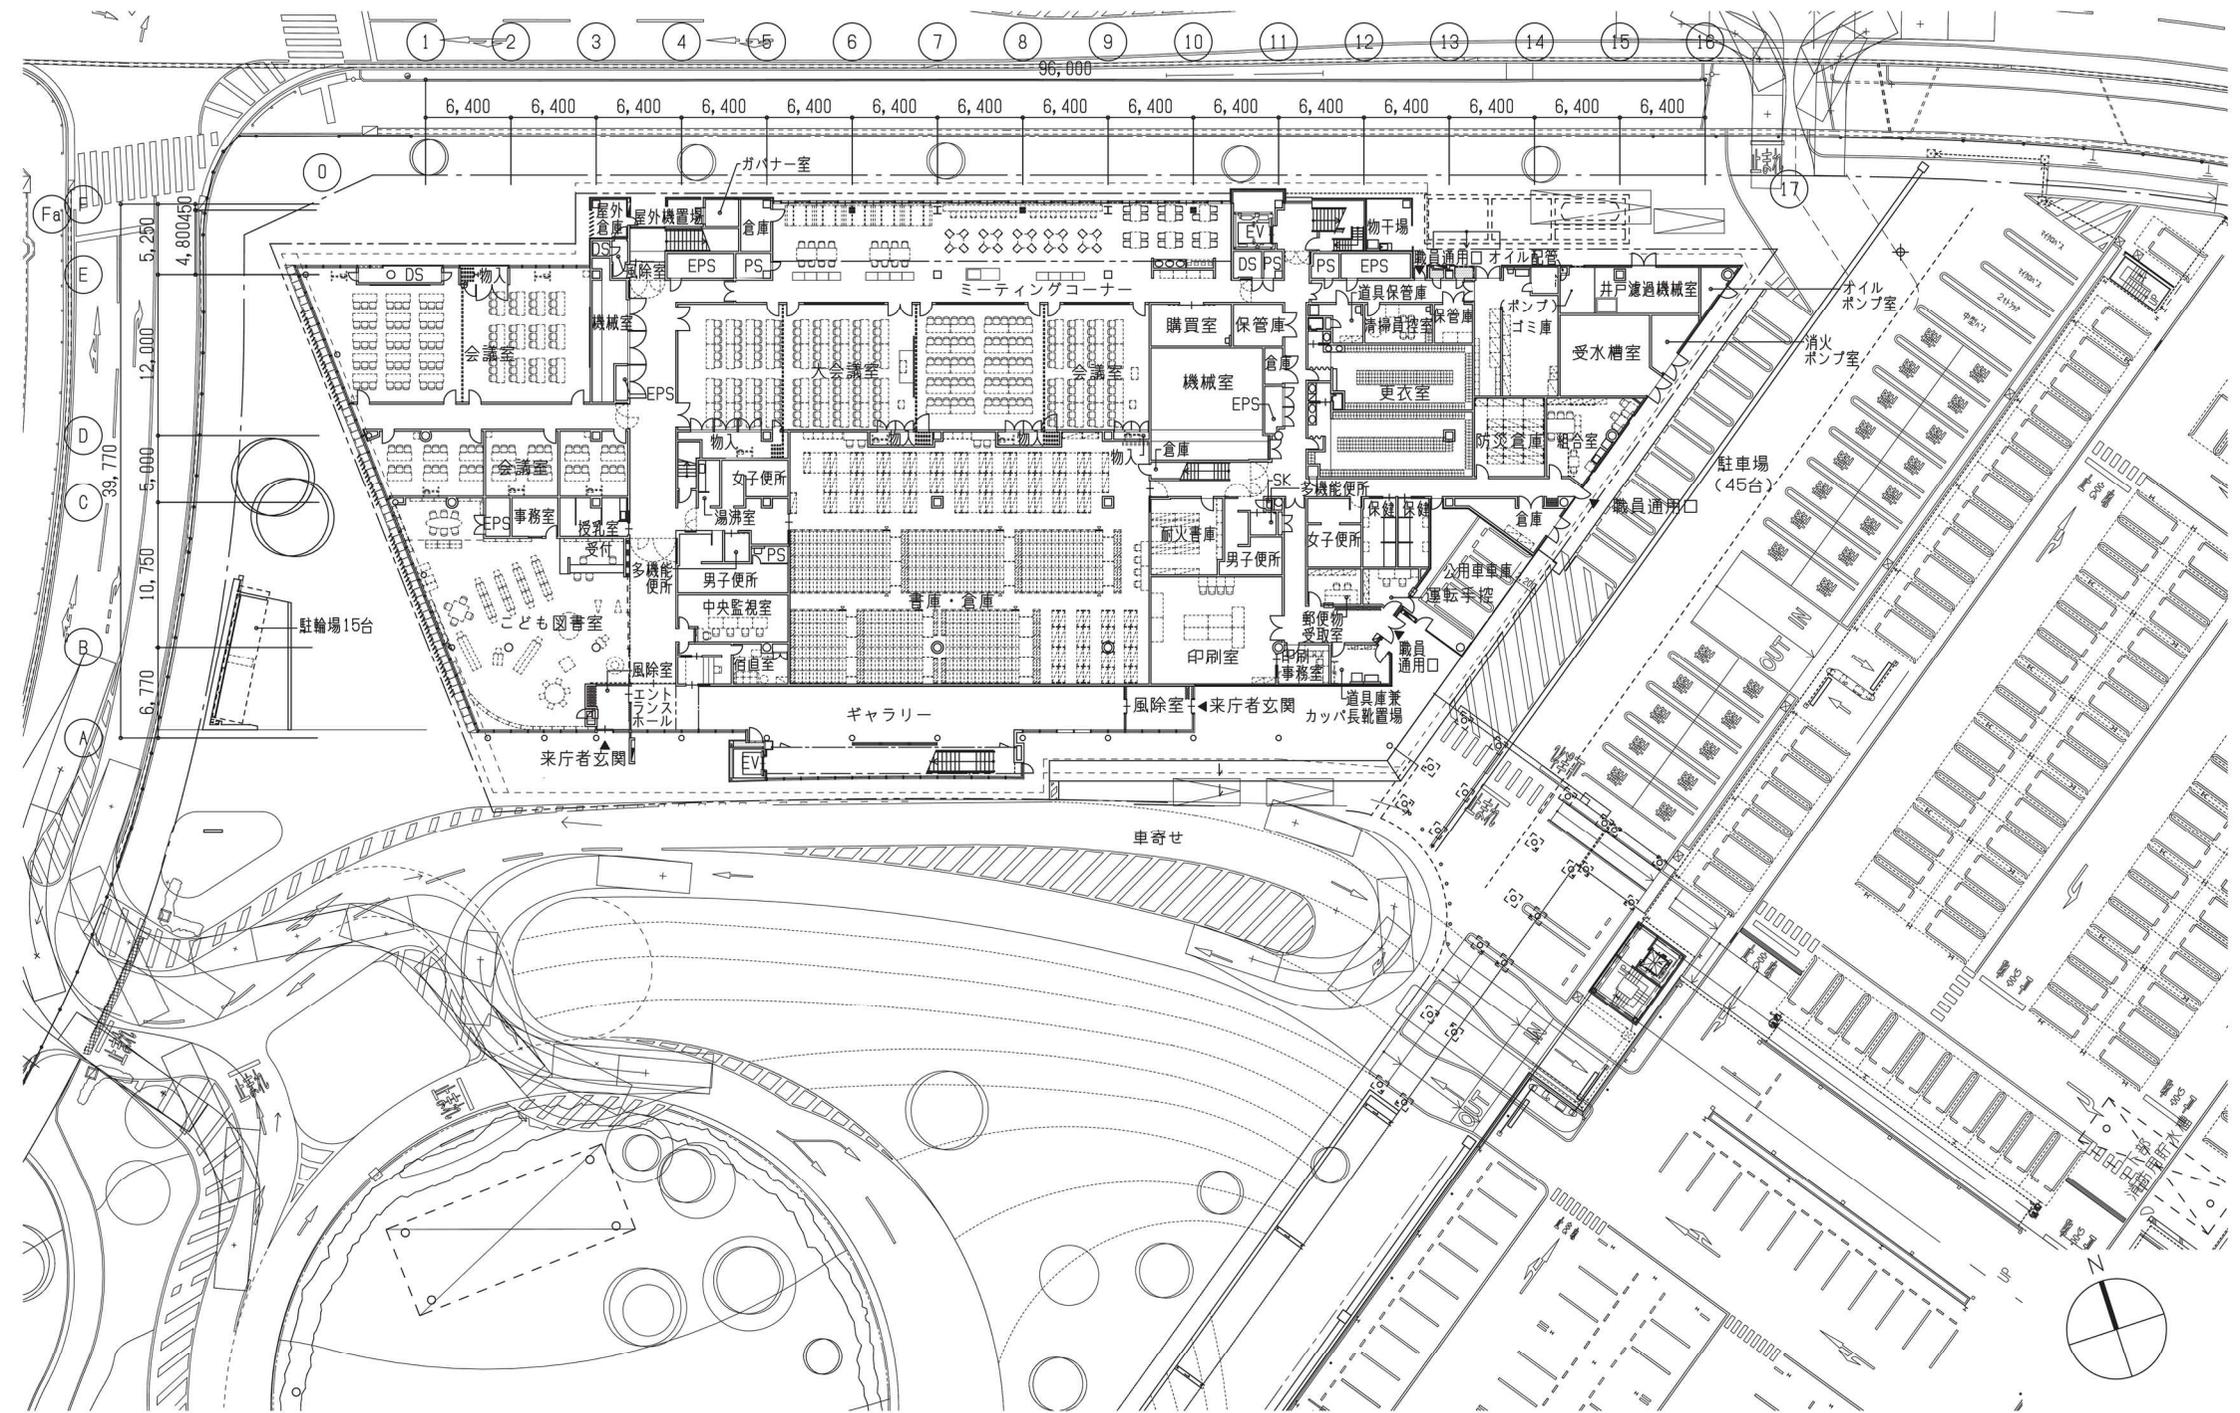

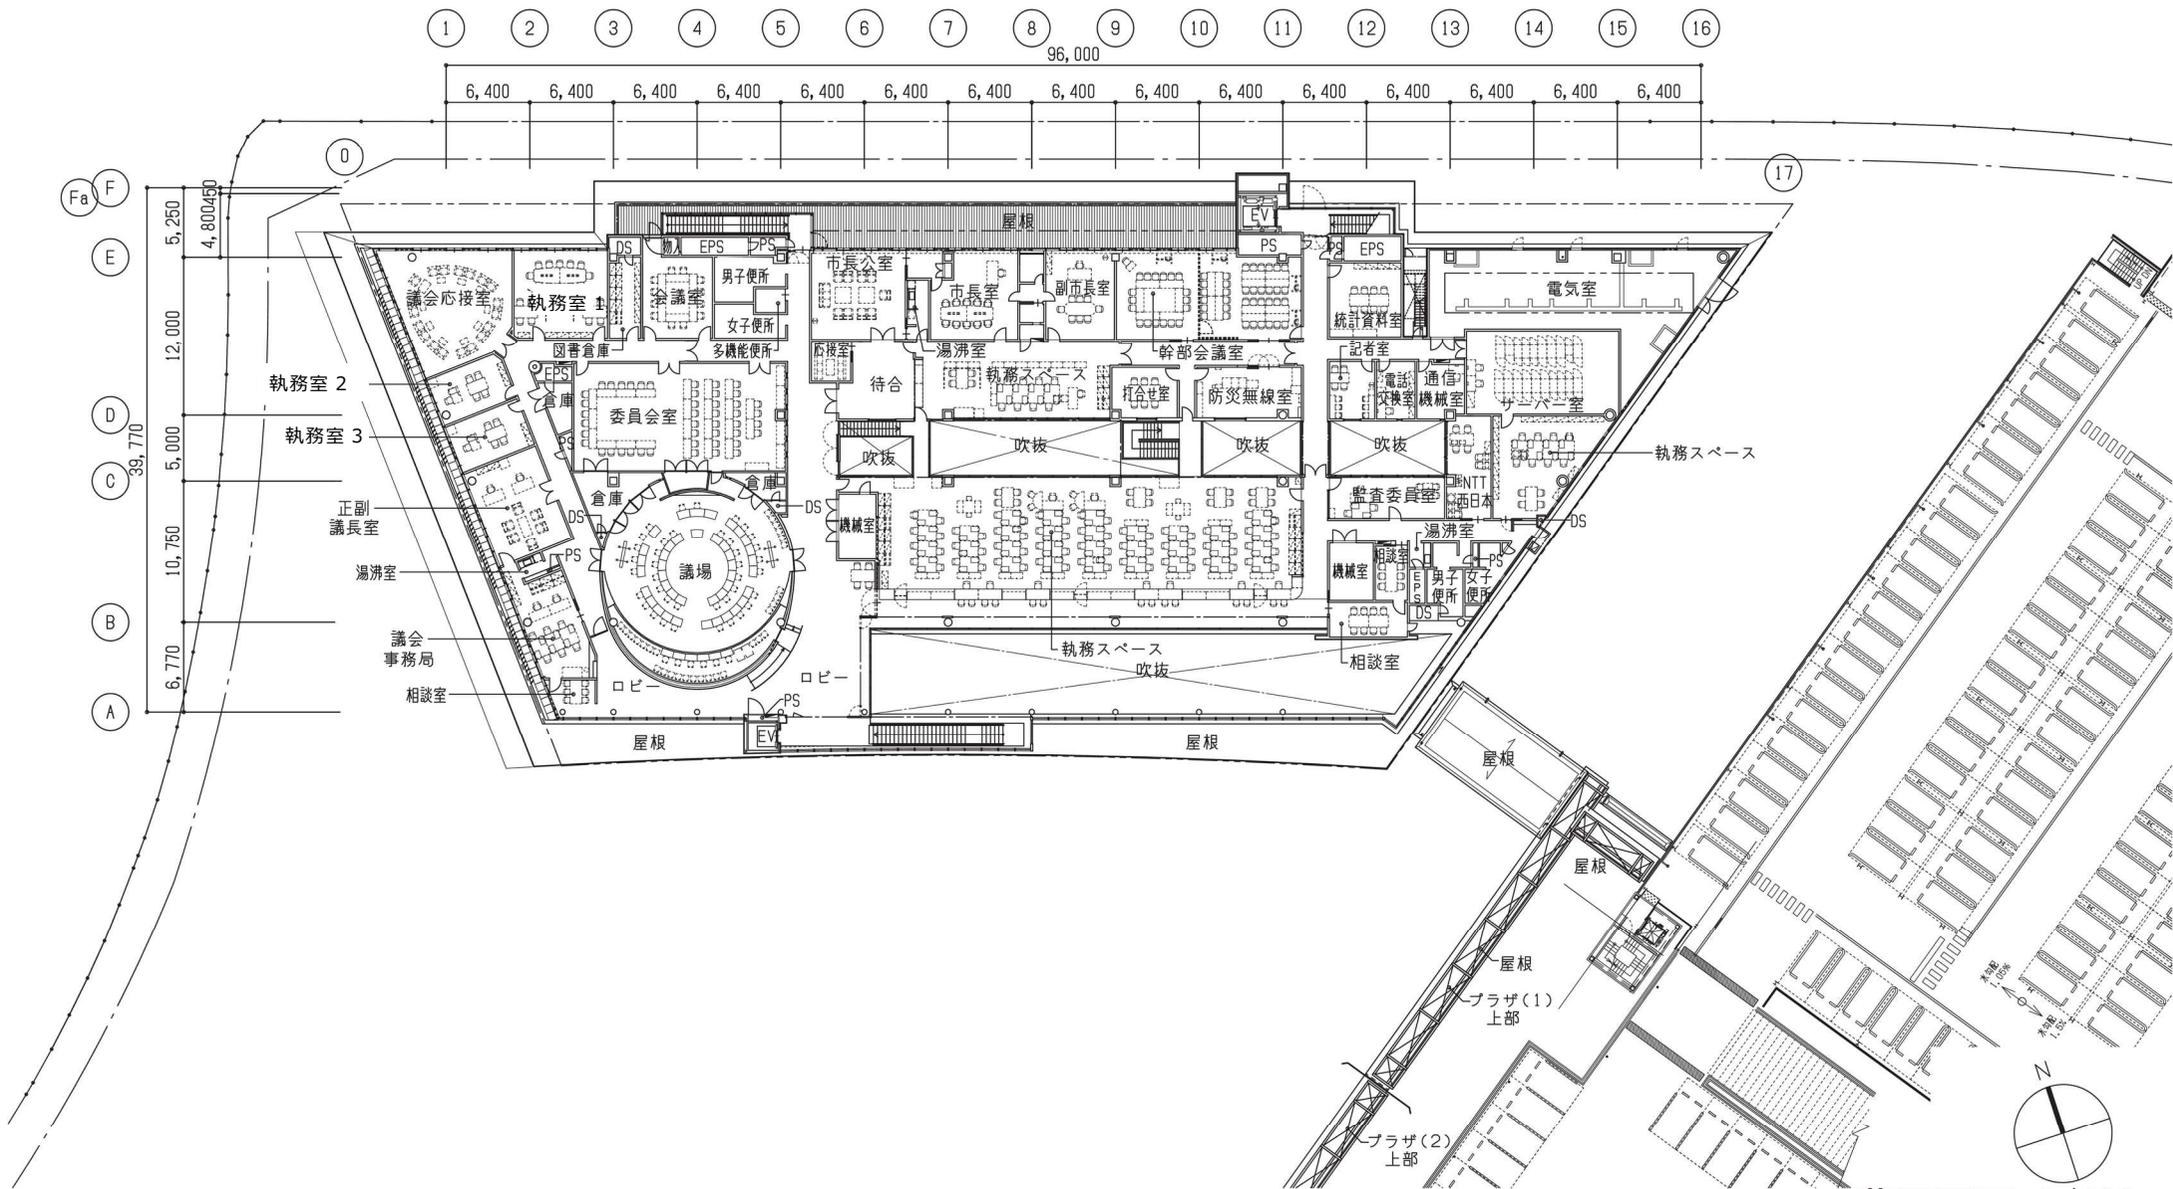

3階平面図 1/400