



資料2 配送校の配置図（校内通行路追加版）

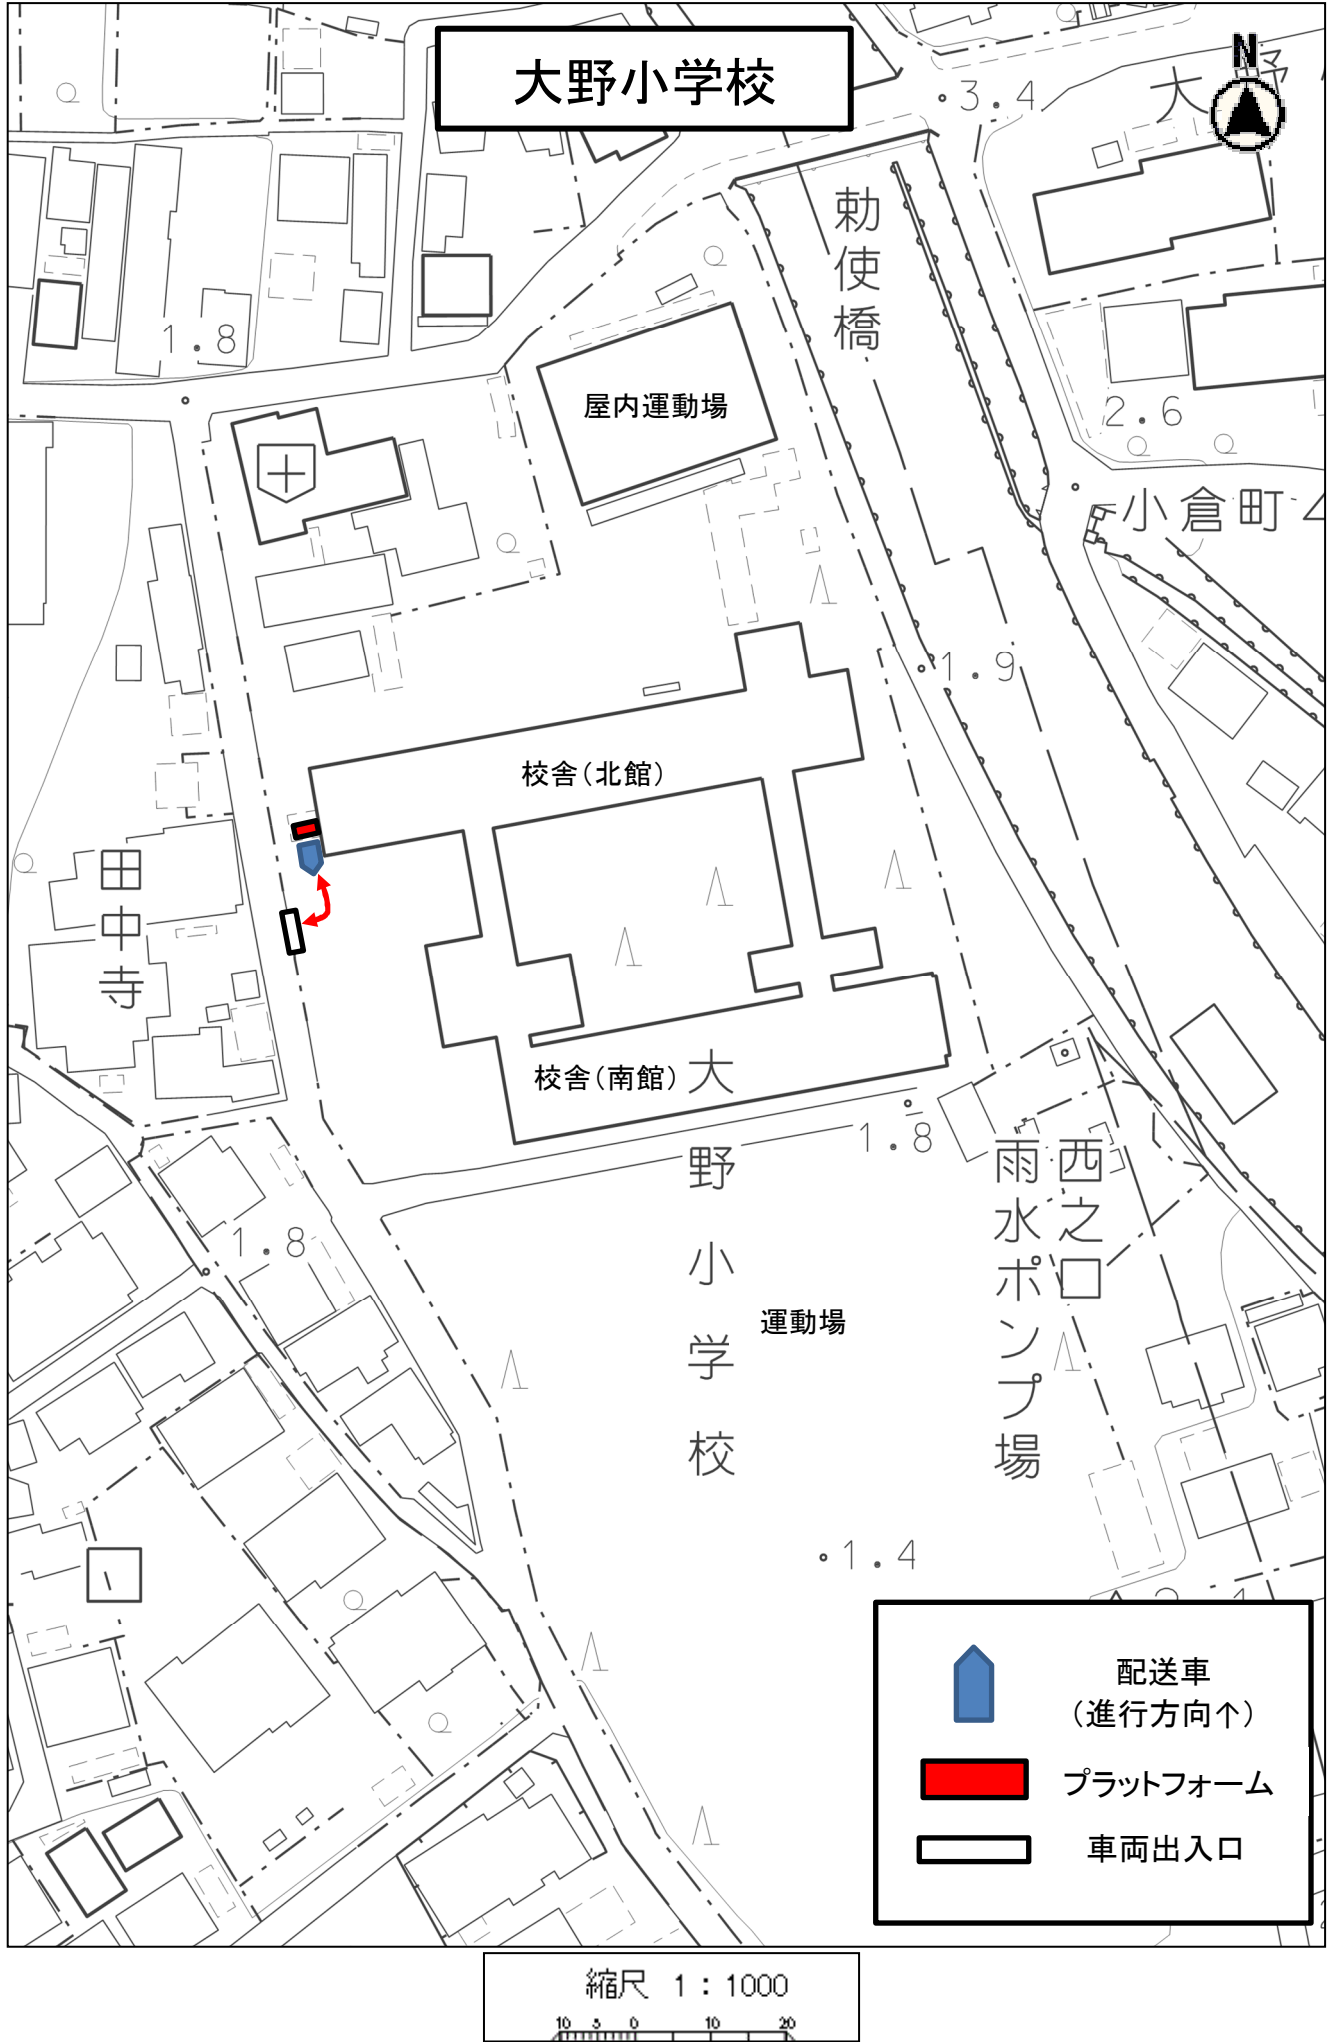



資料2 配送校の配置図（校内通行路追加版）






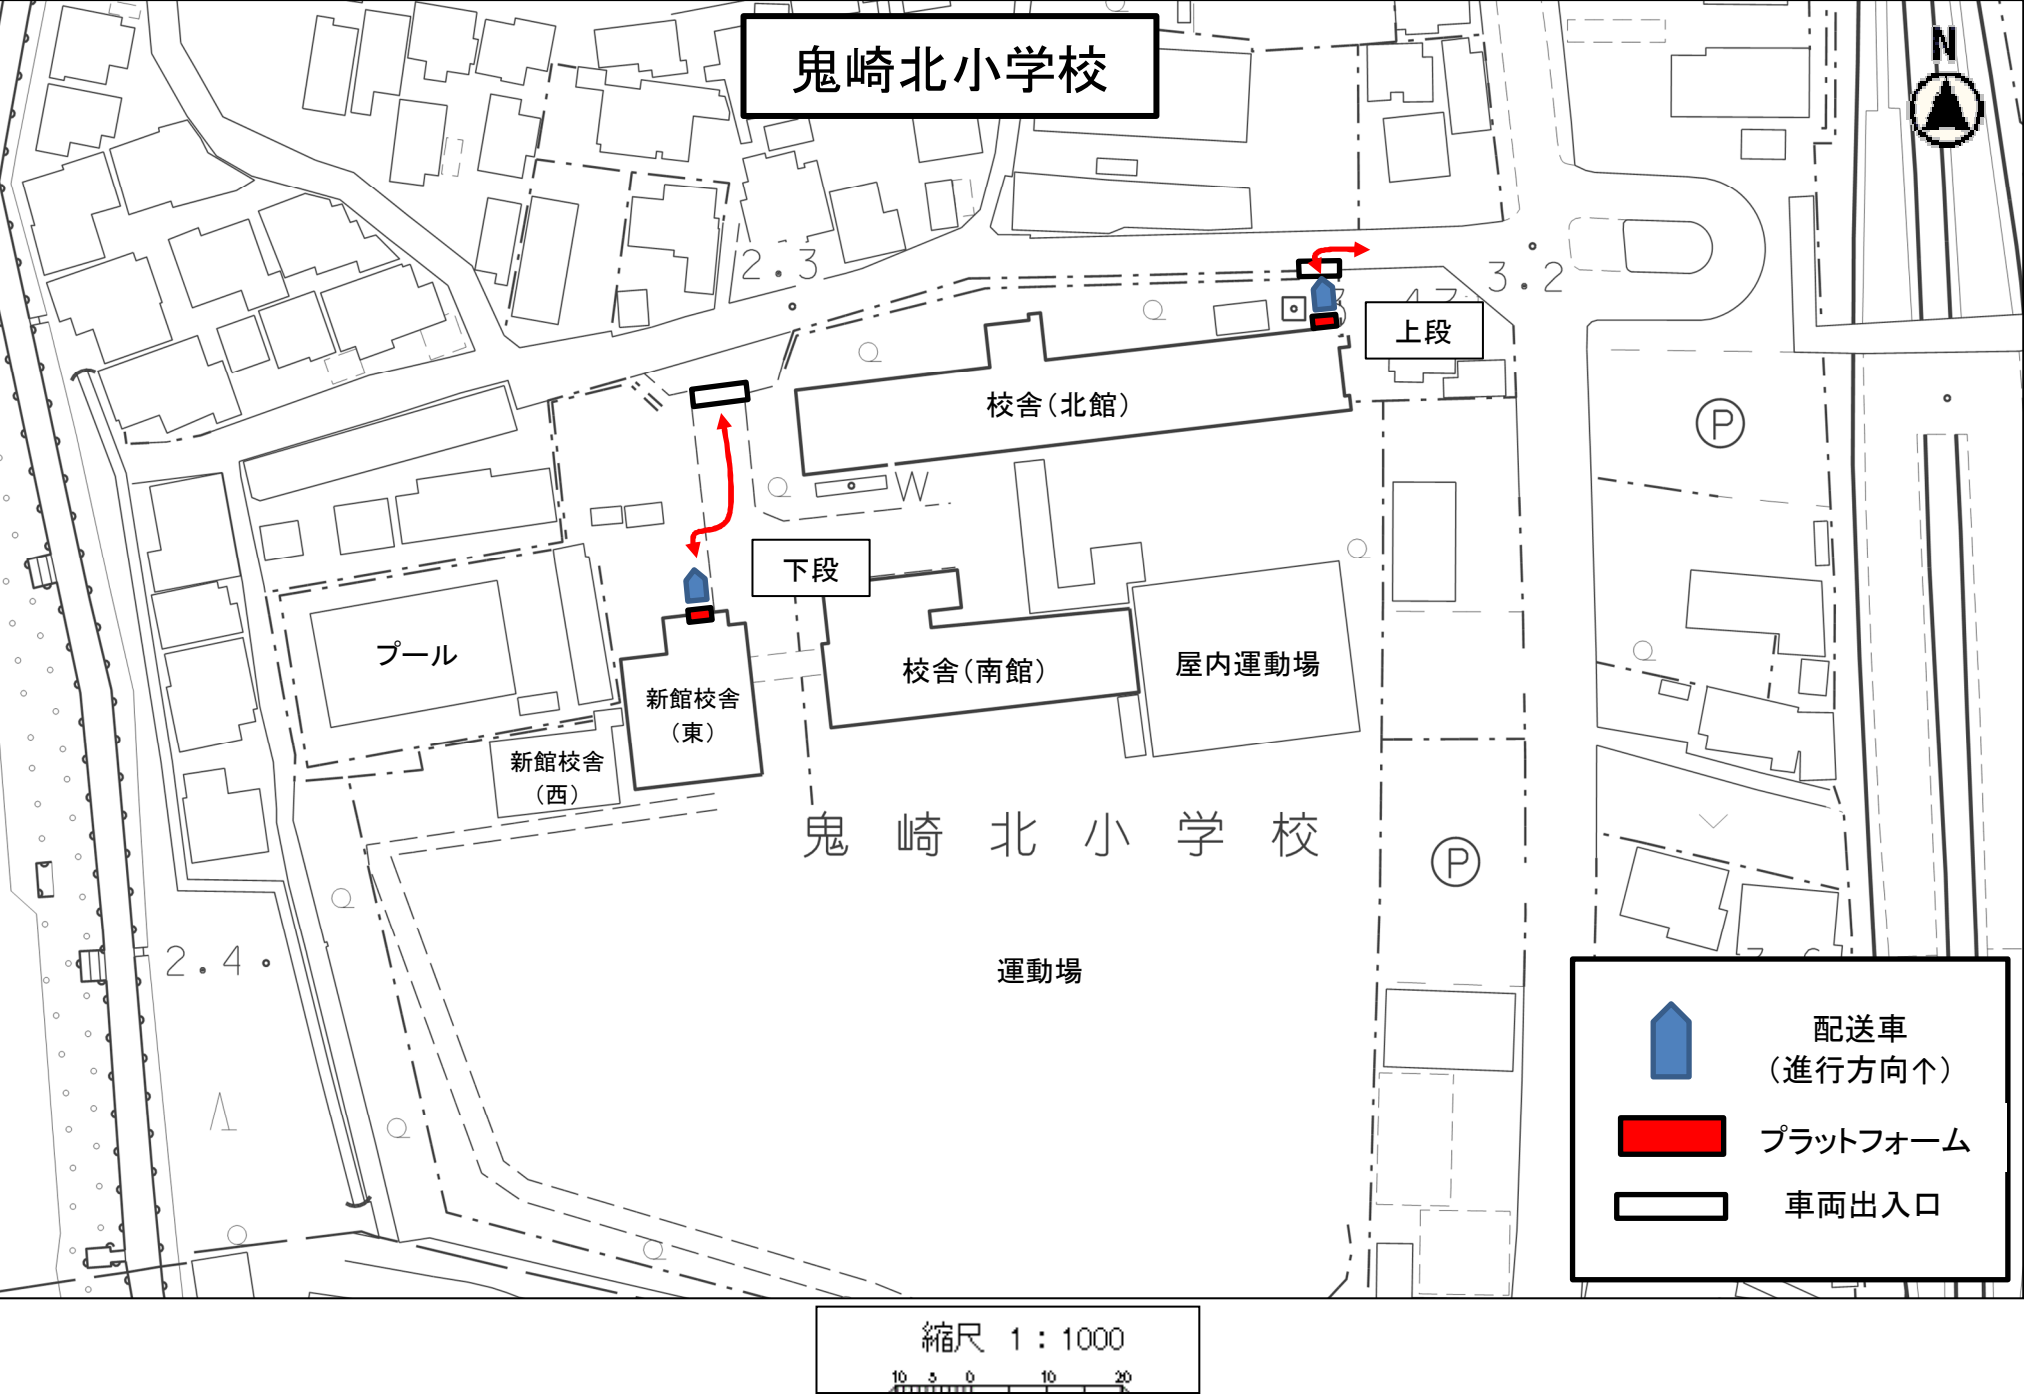


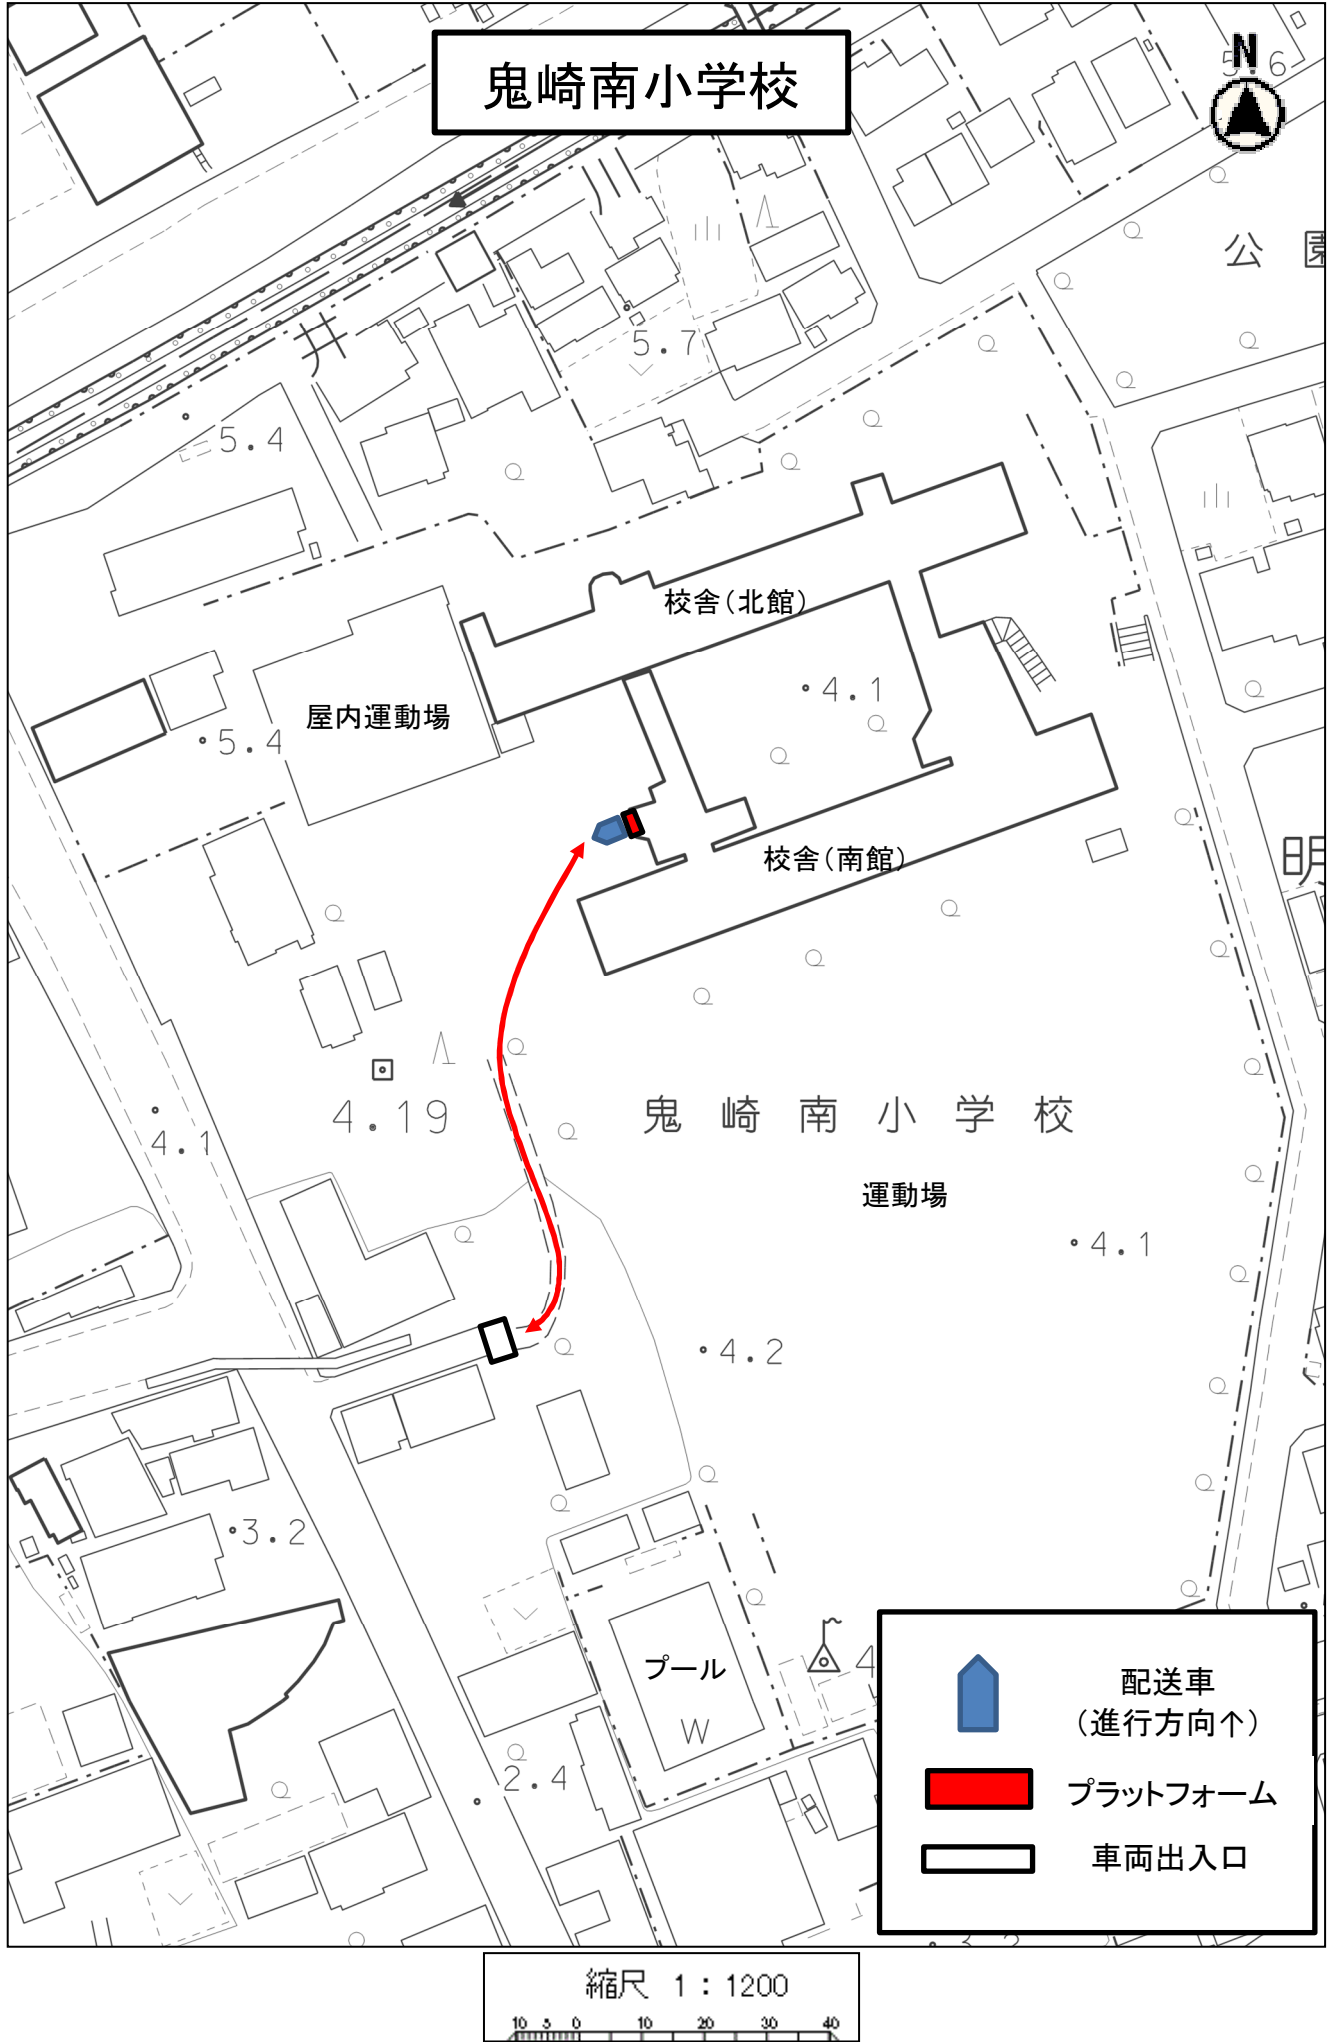

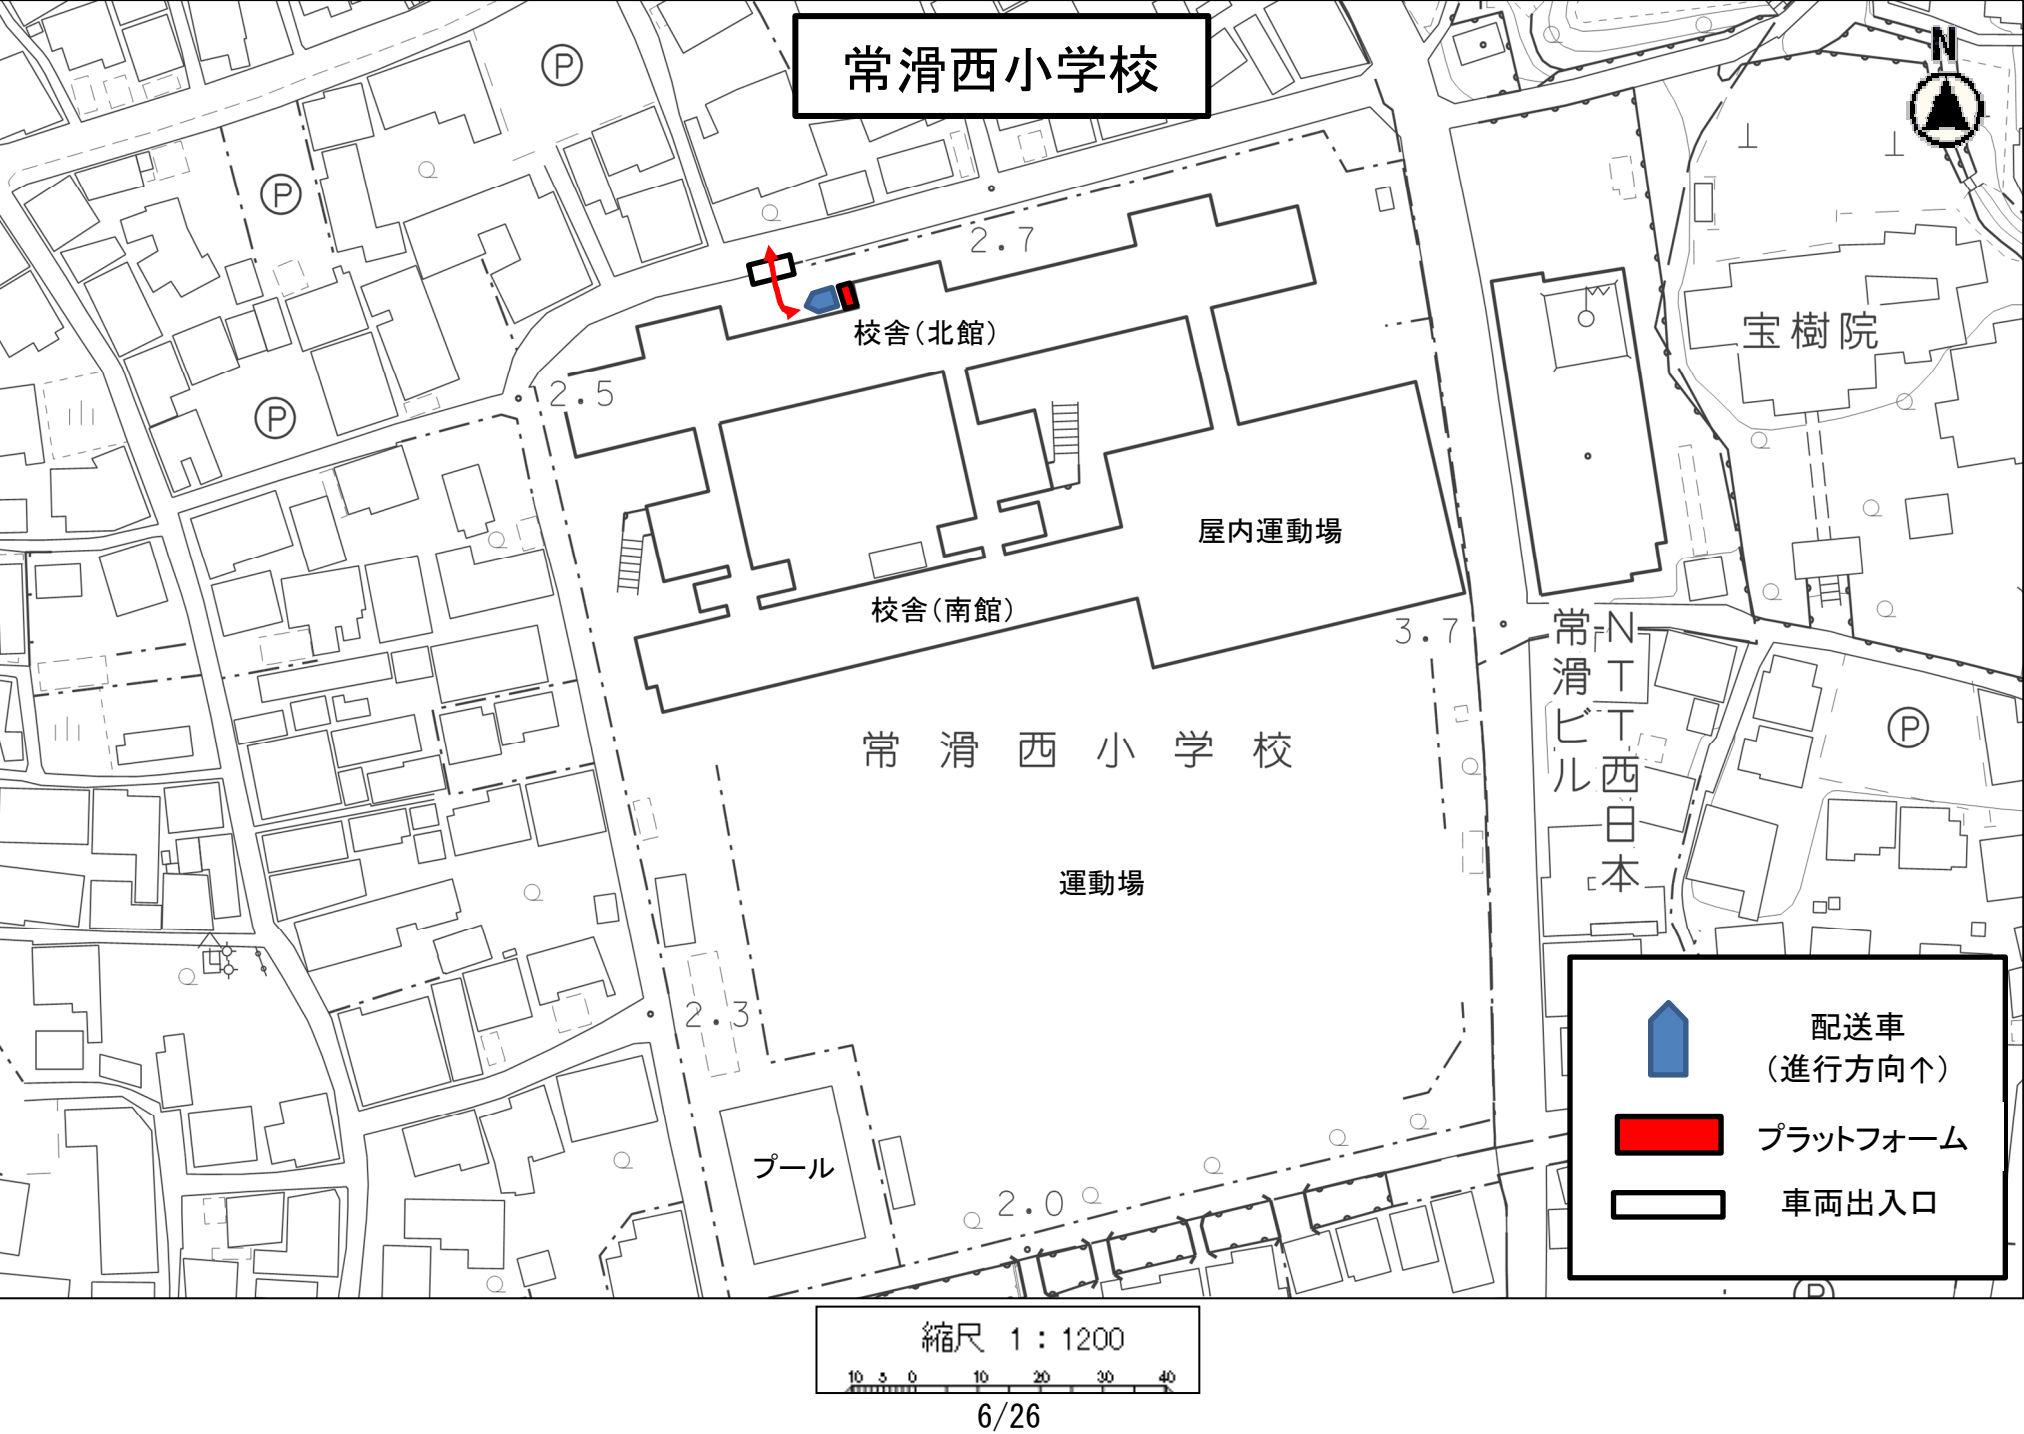

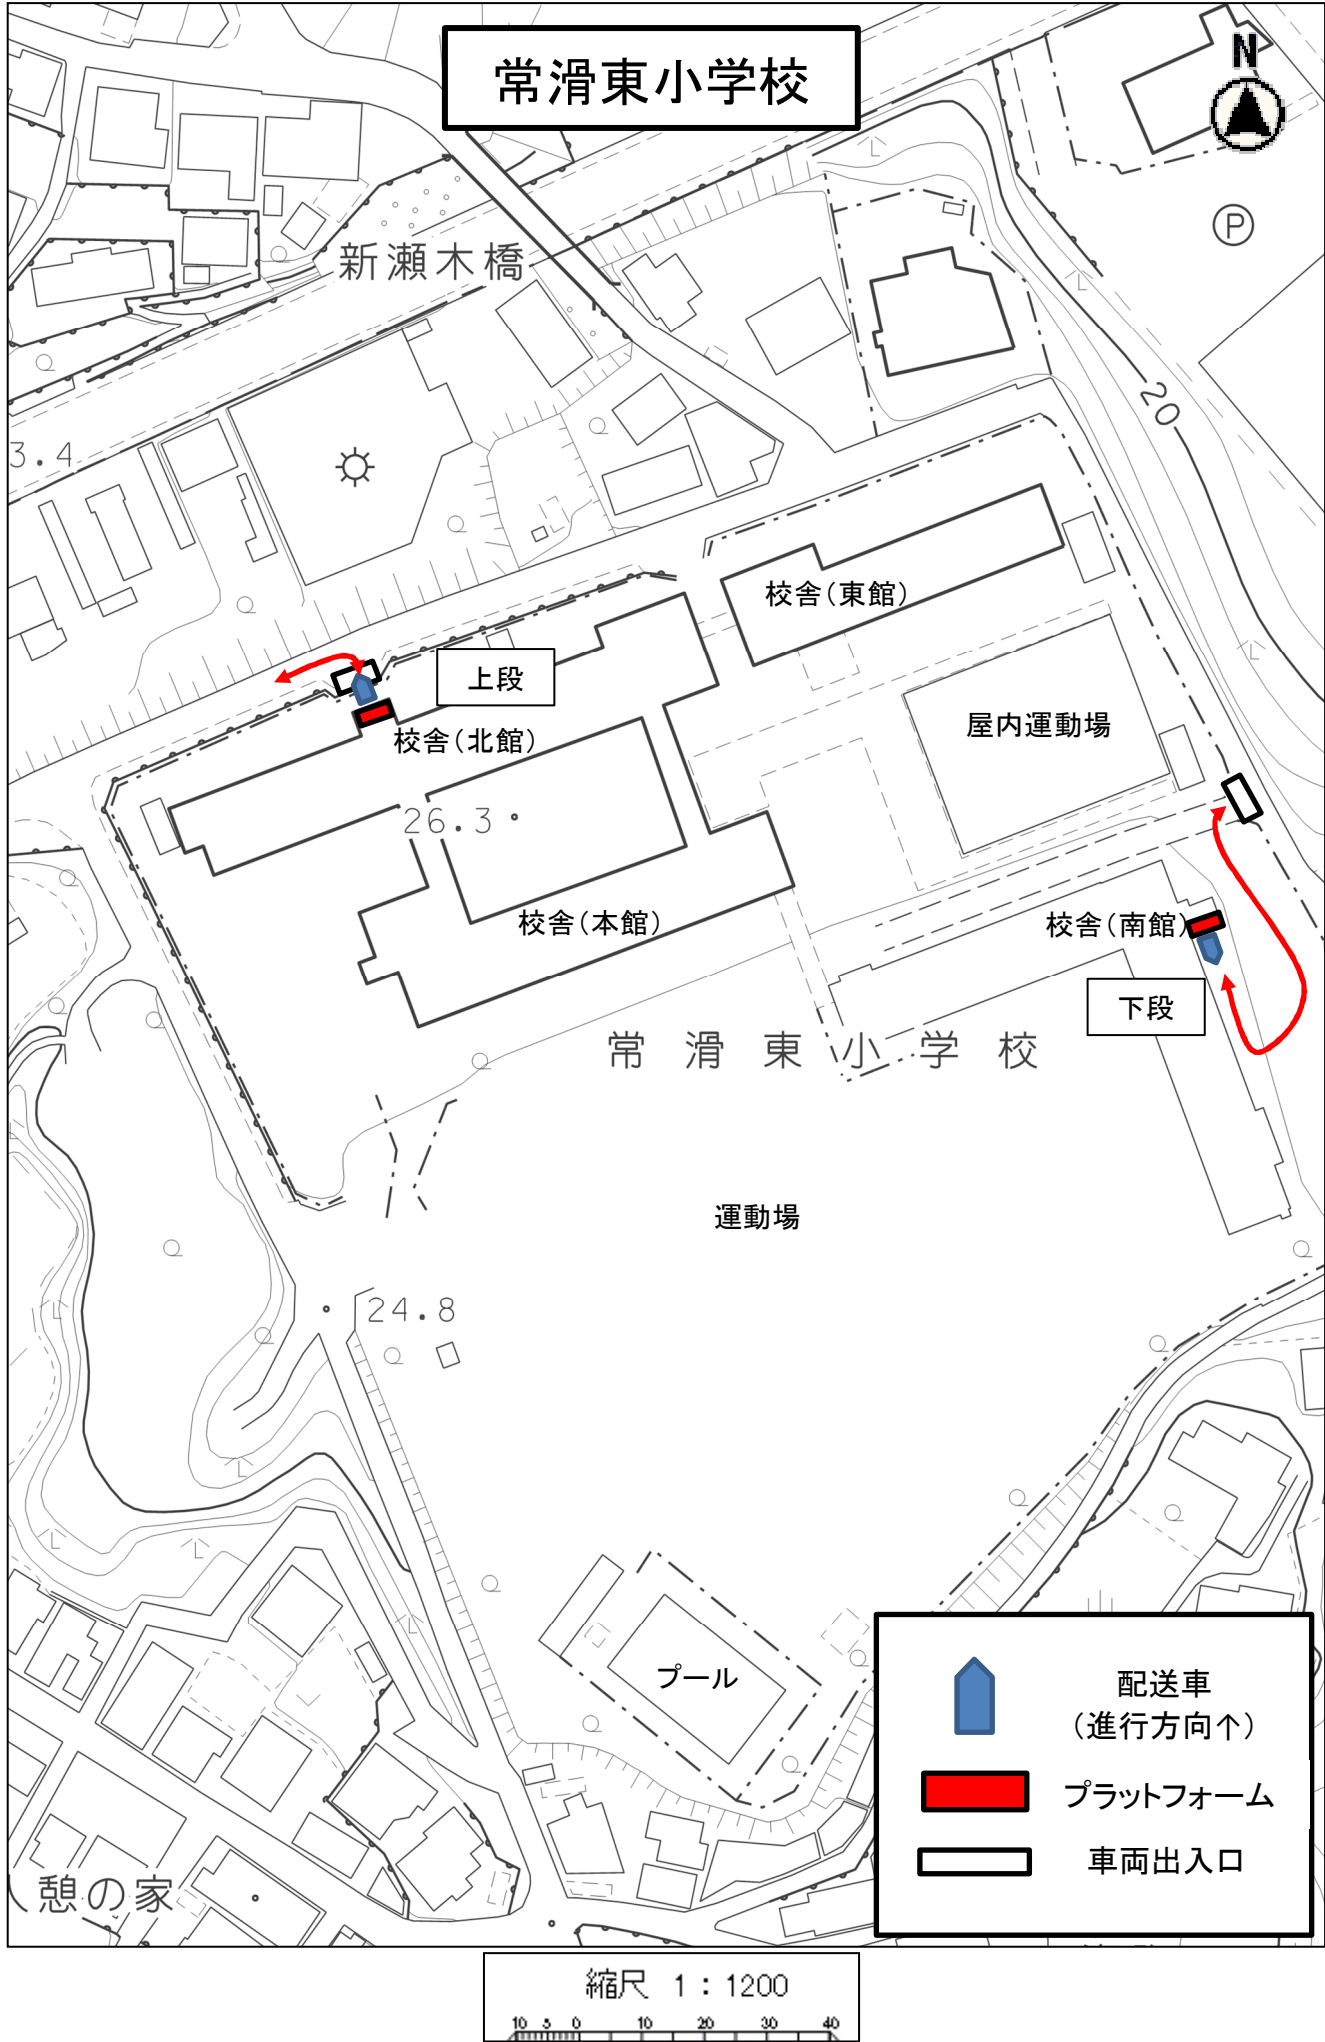

資料2 配送校の配置図（校内通行路追加版）

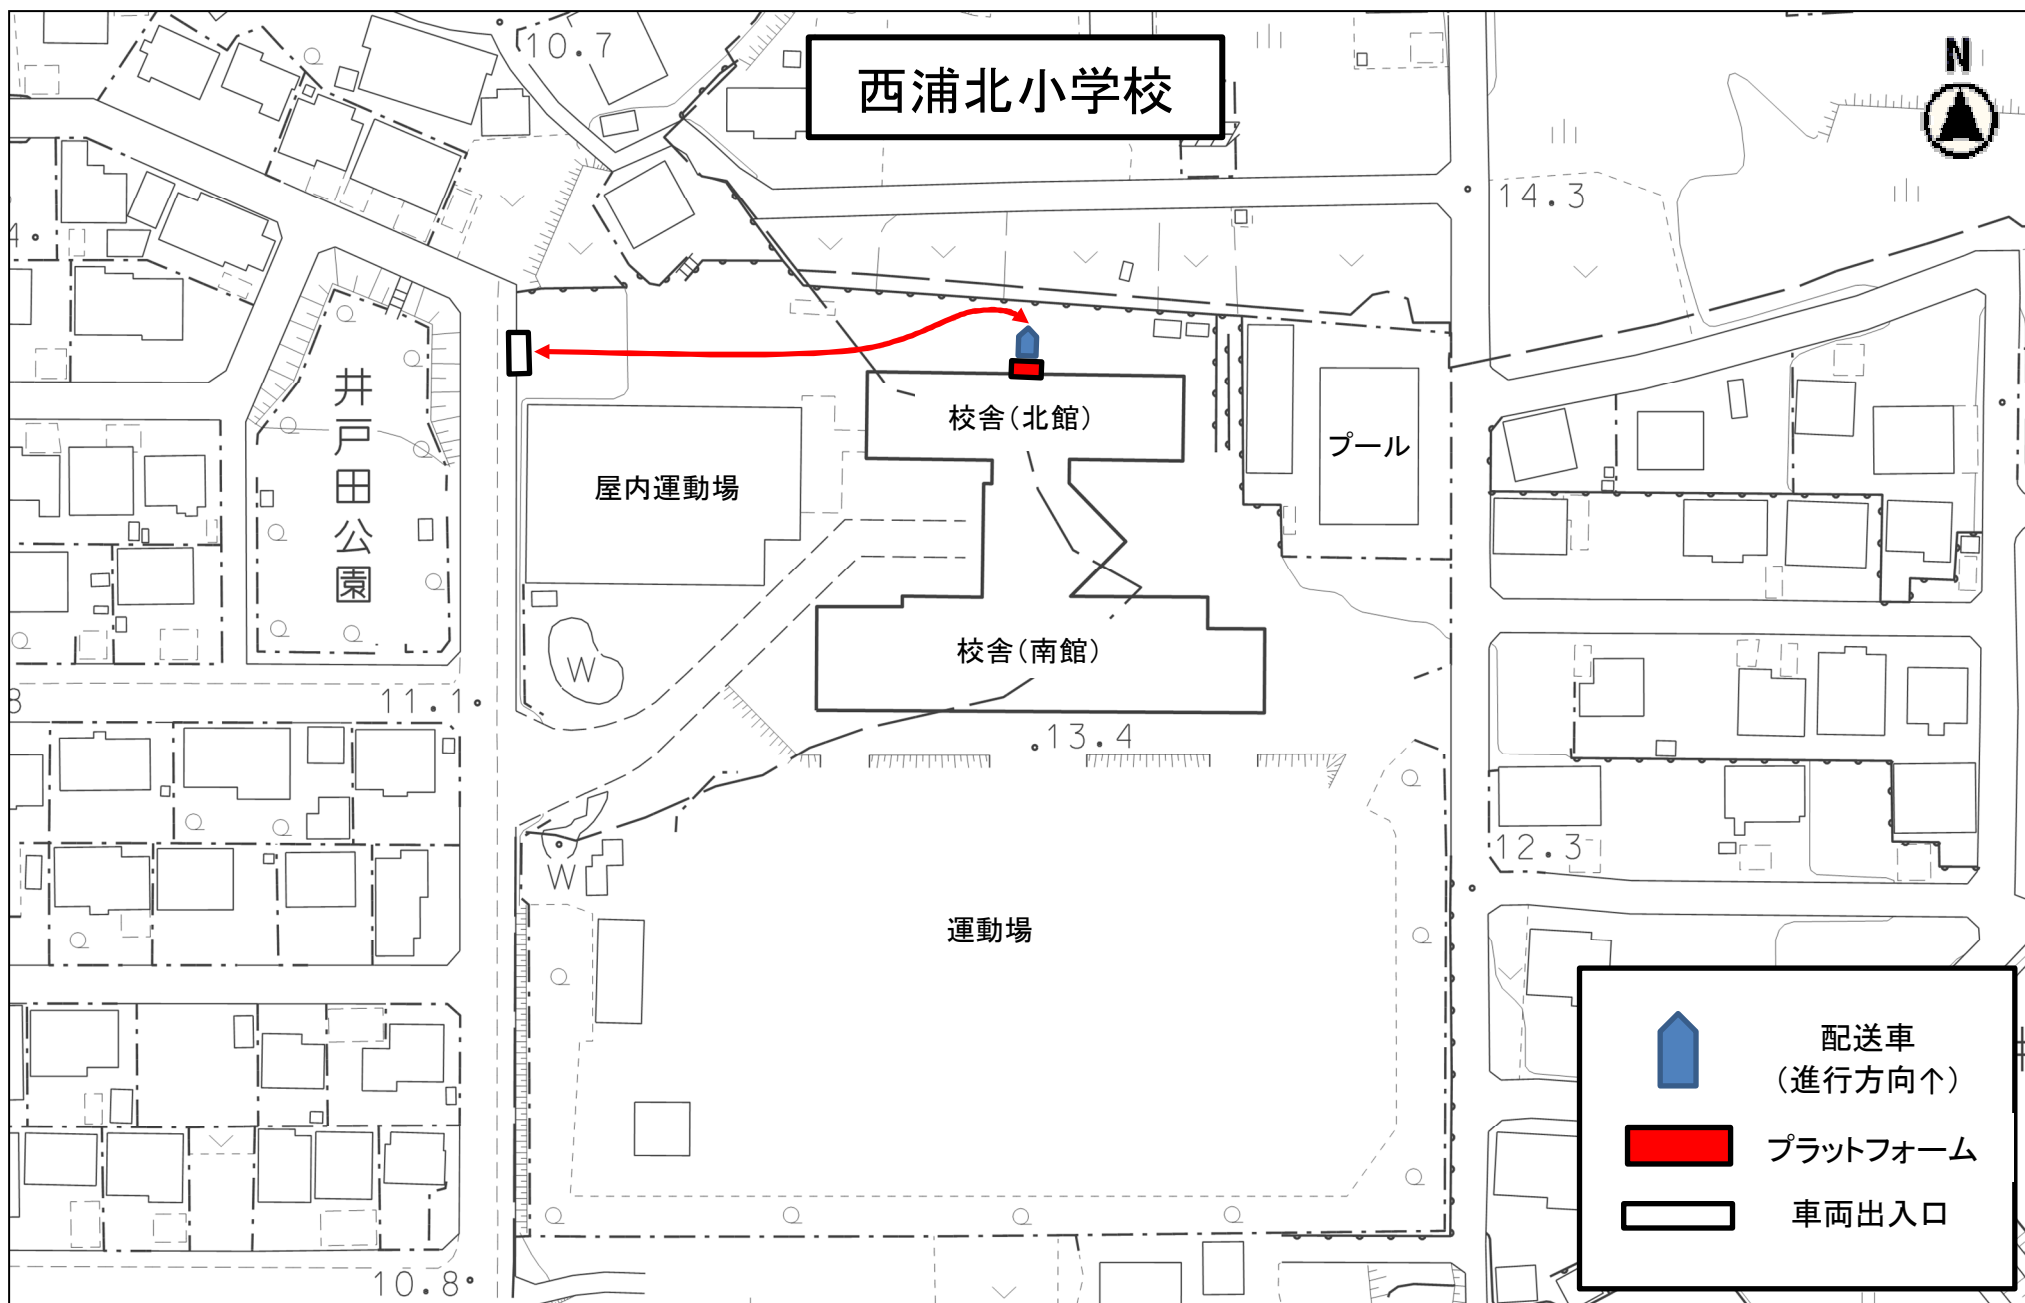

縮尺 1 : 1200

10 5 0 10 20 30 40



資料2 配送校の配置図（校内通行路追加版）




縮尺 1 : 1000


10 5 0 10 20





資料2 配送校の配置図（校内通行路追加版）

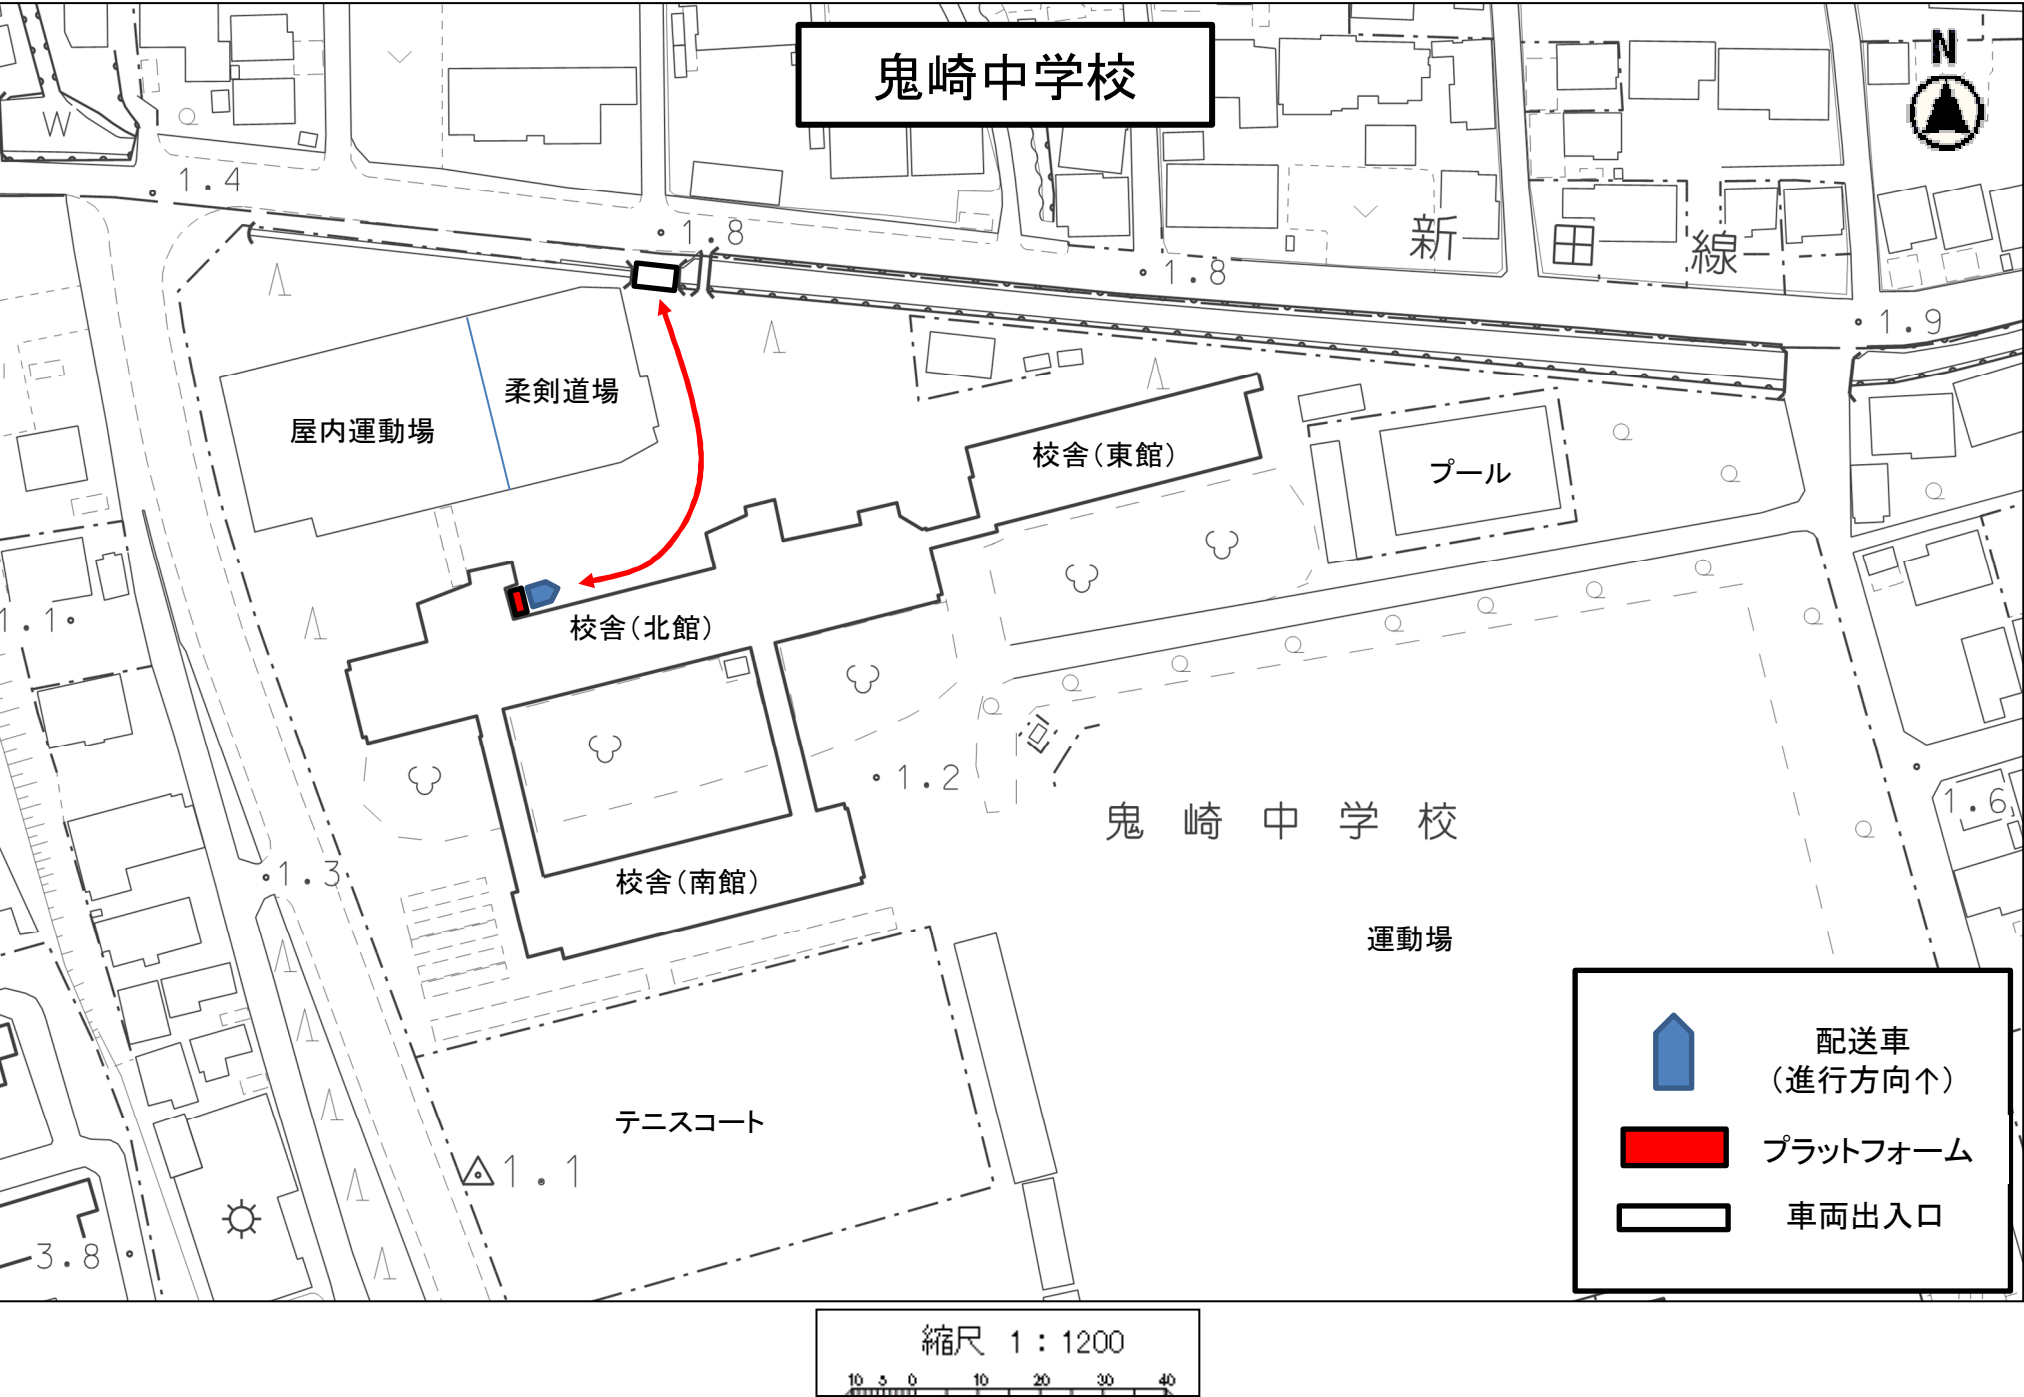




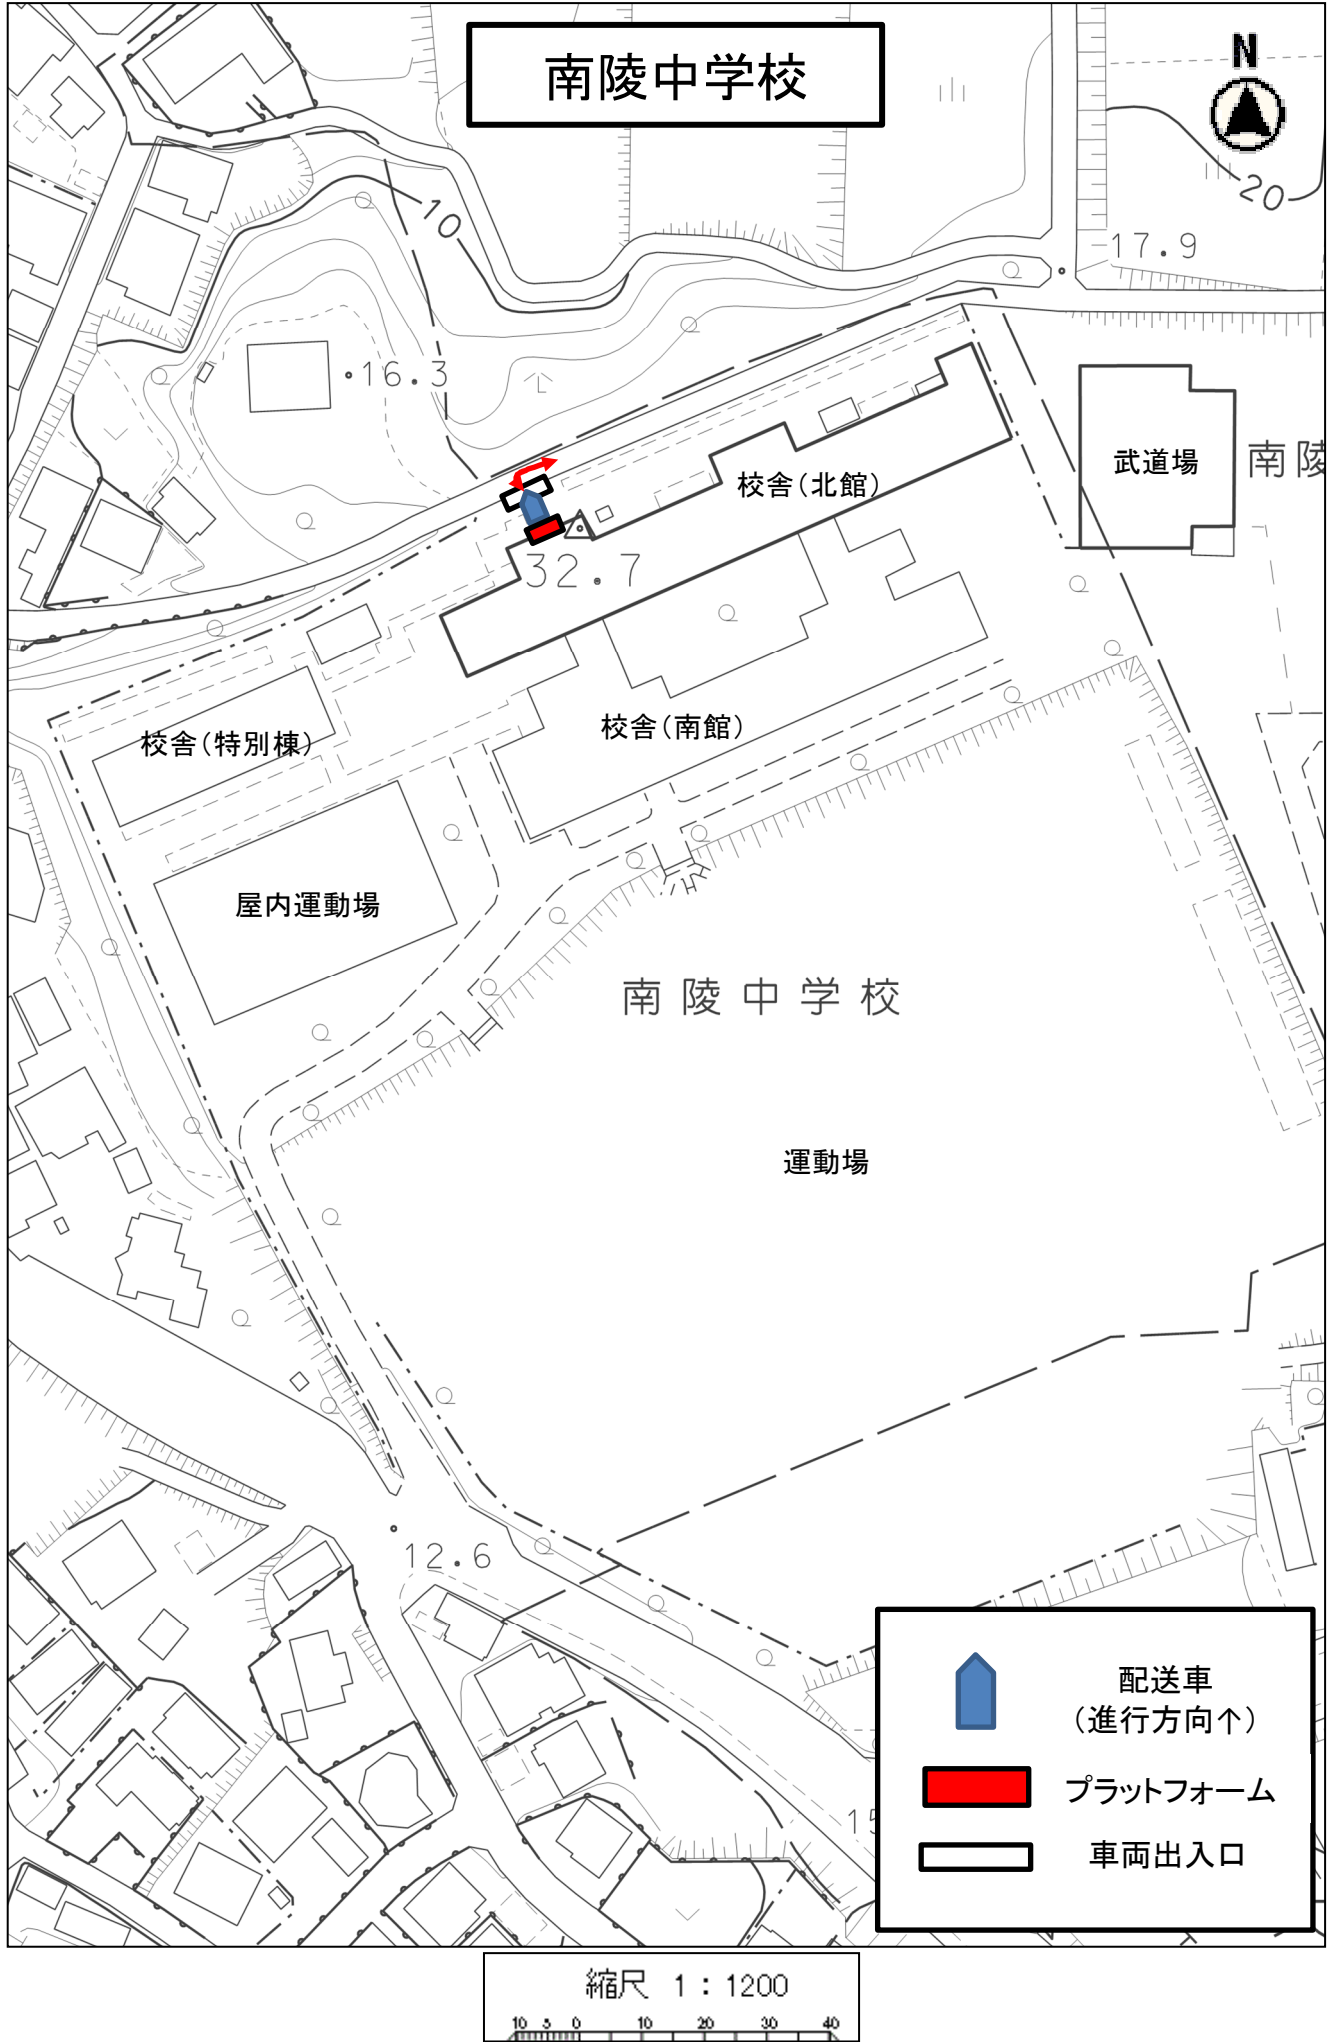

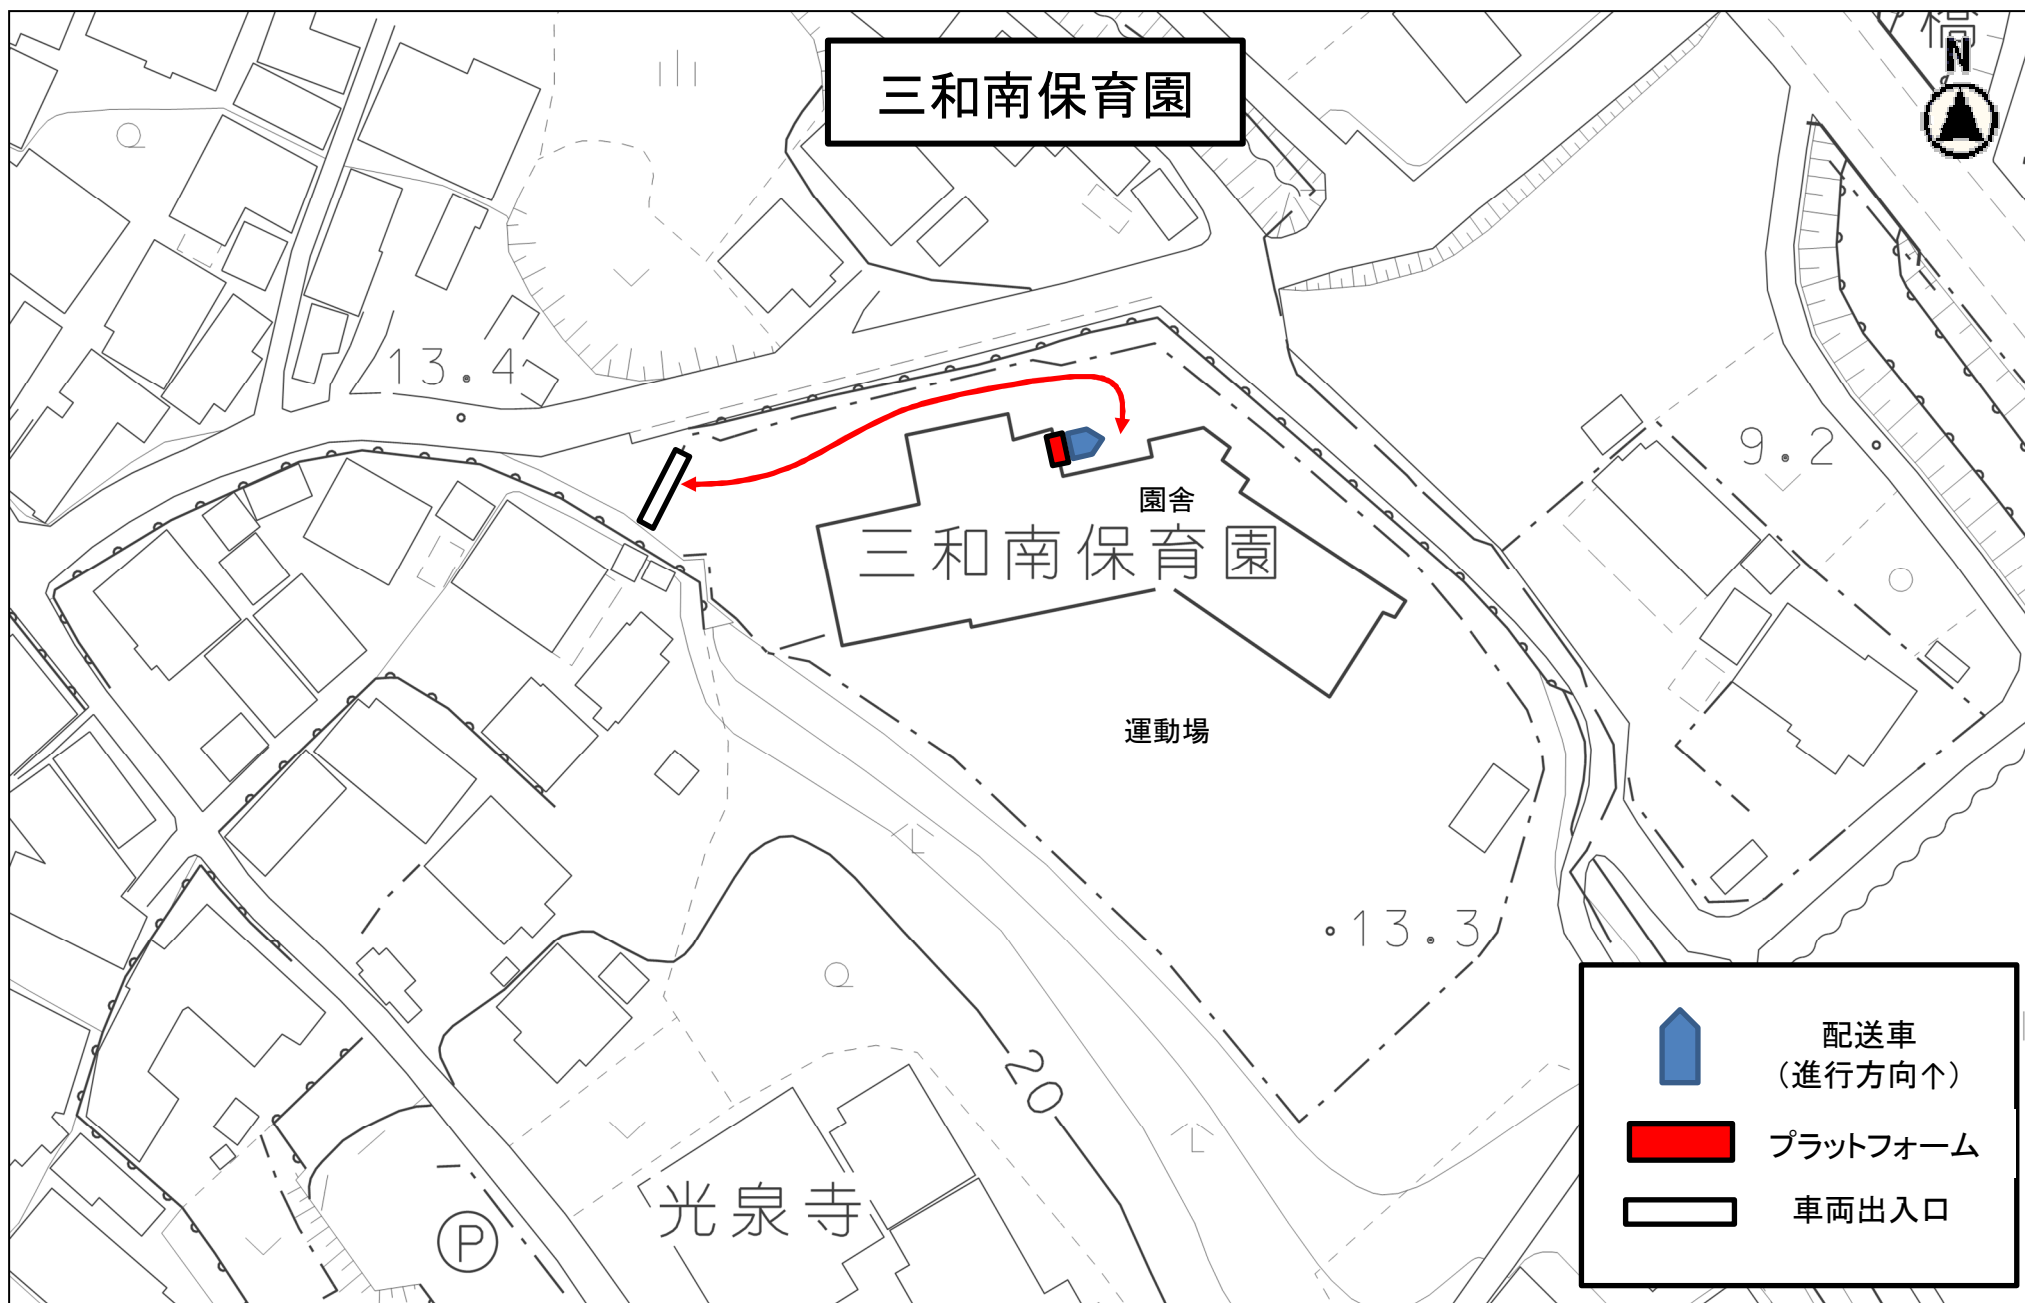

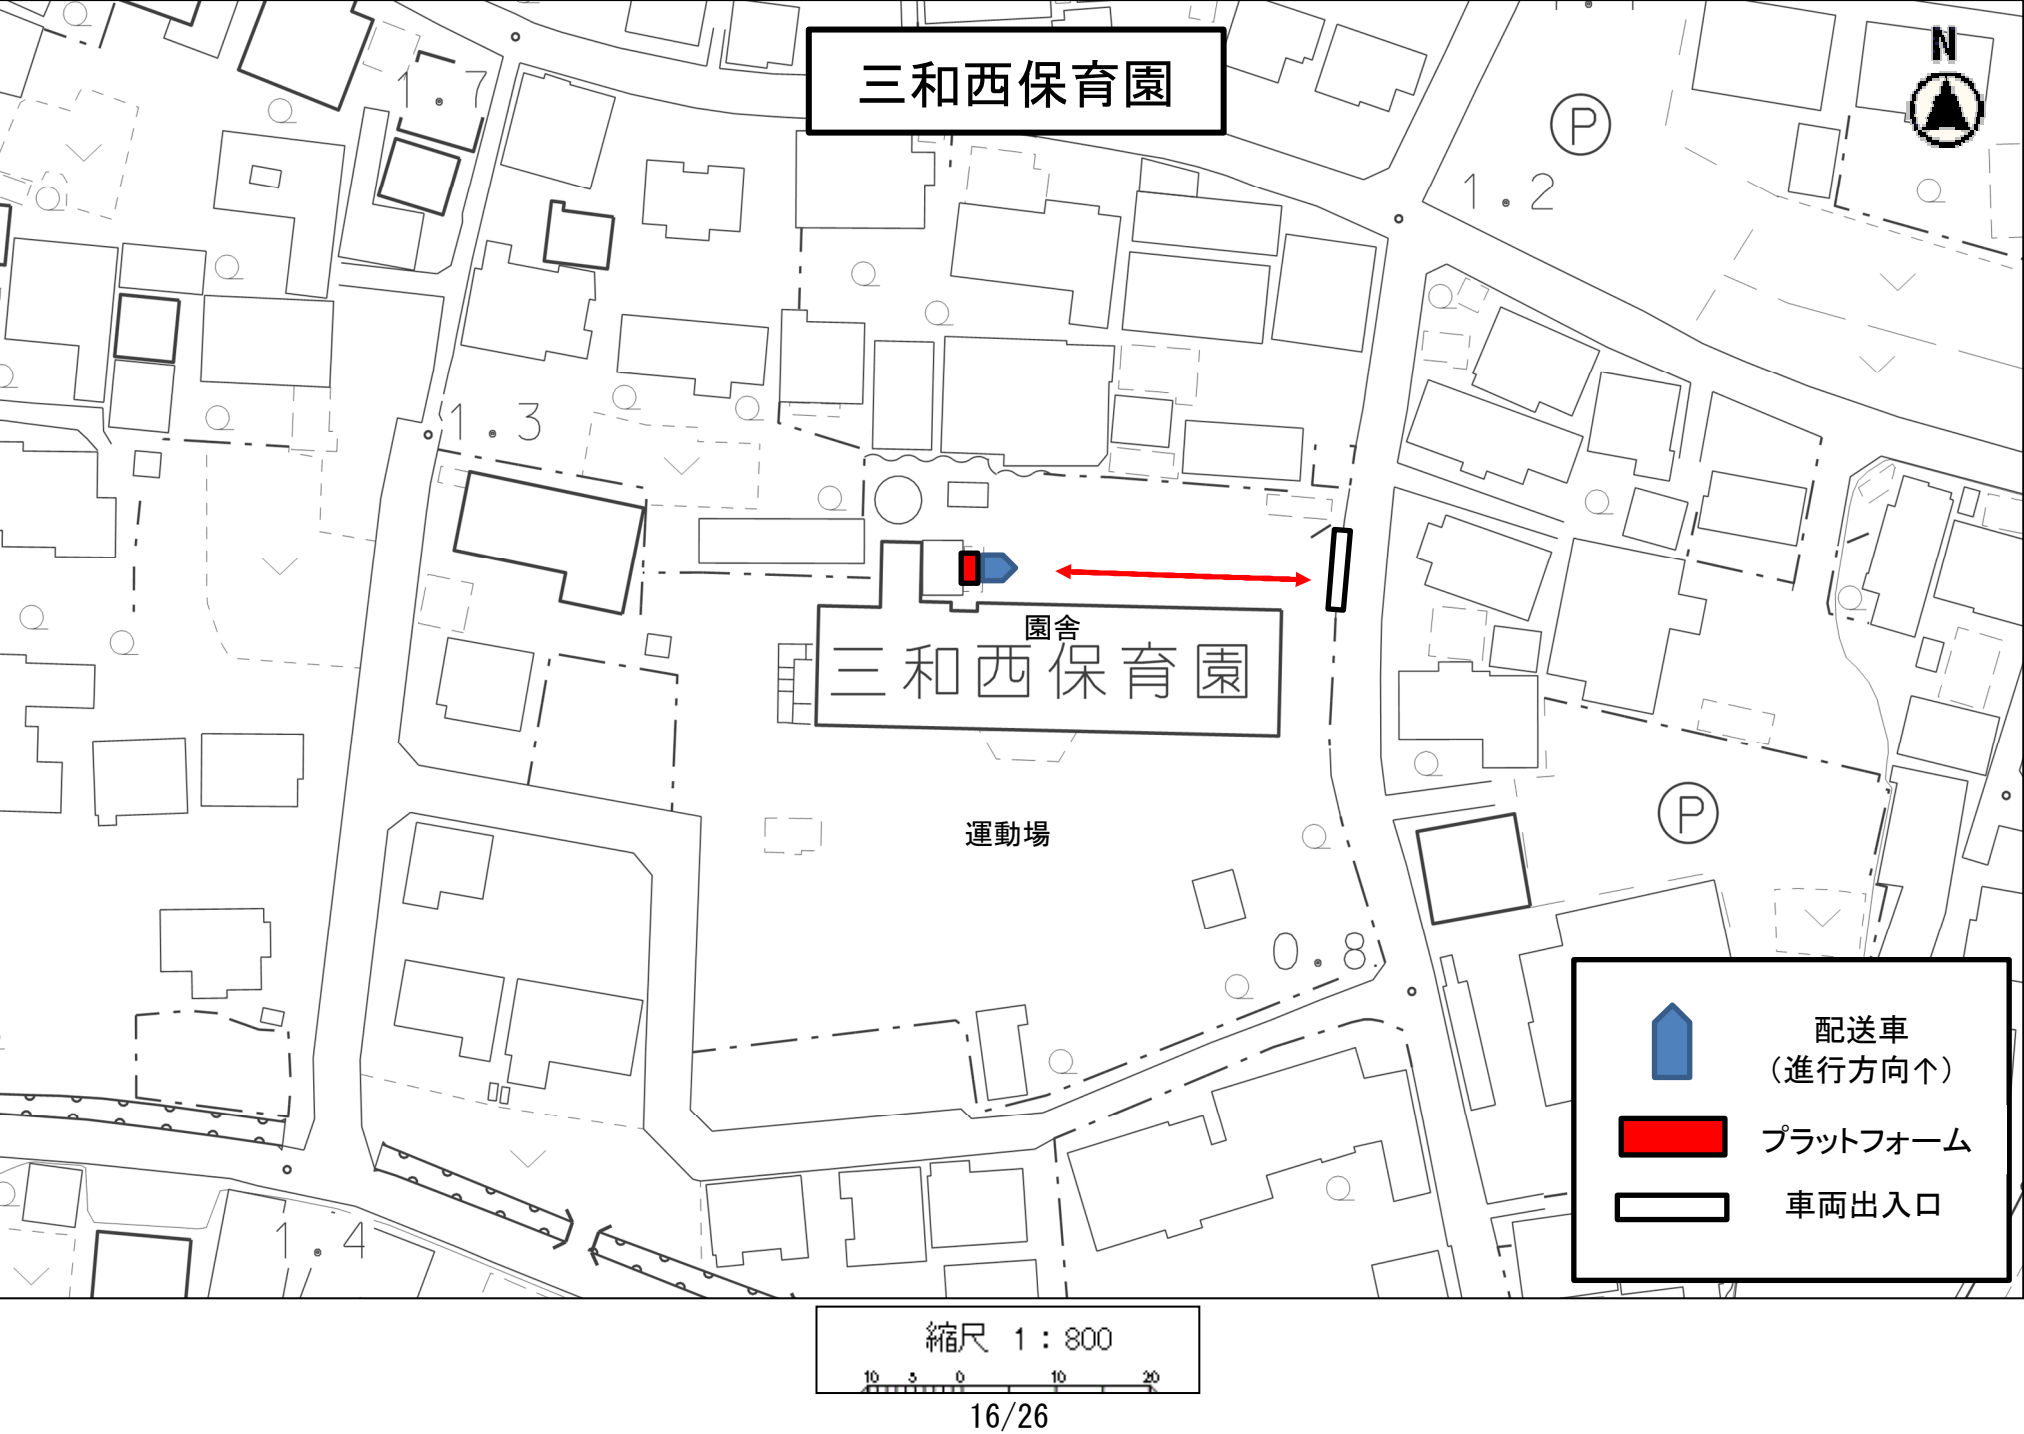

資料2 配送校の配置図（校内通行路追加版）

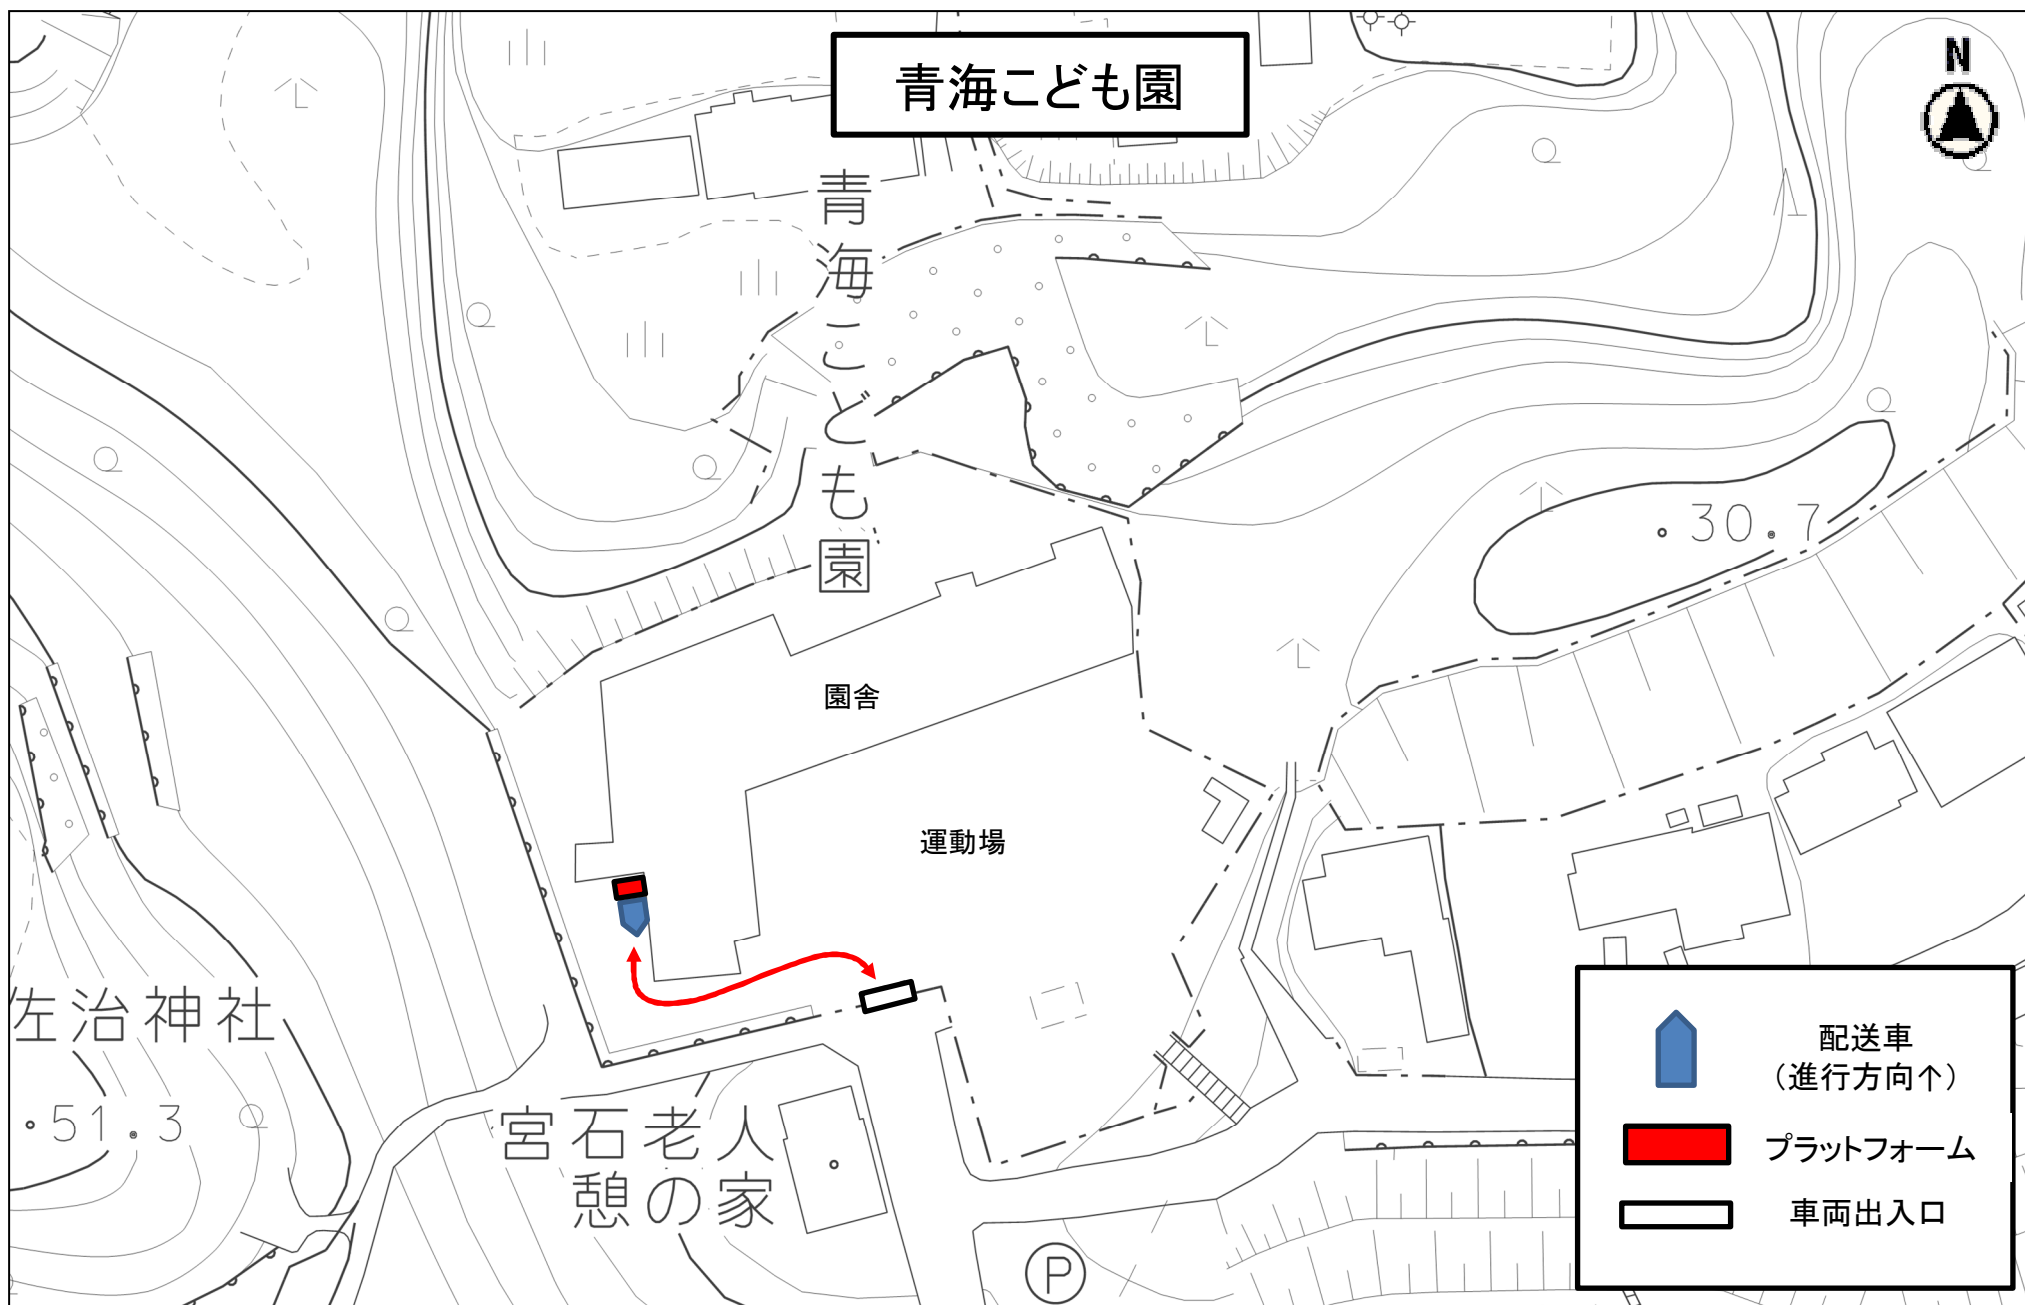

縮尺 1 : 800

10 5 0 10 20

