


# 土地利用計画図(付図1号)

1:25,000

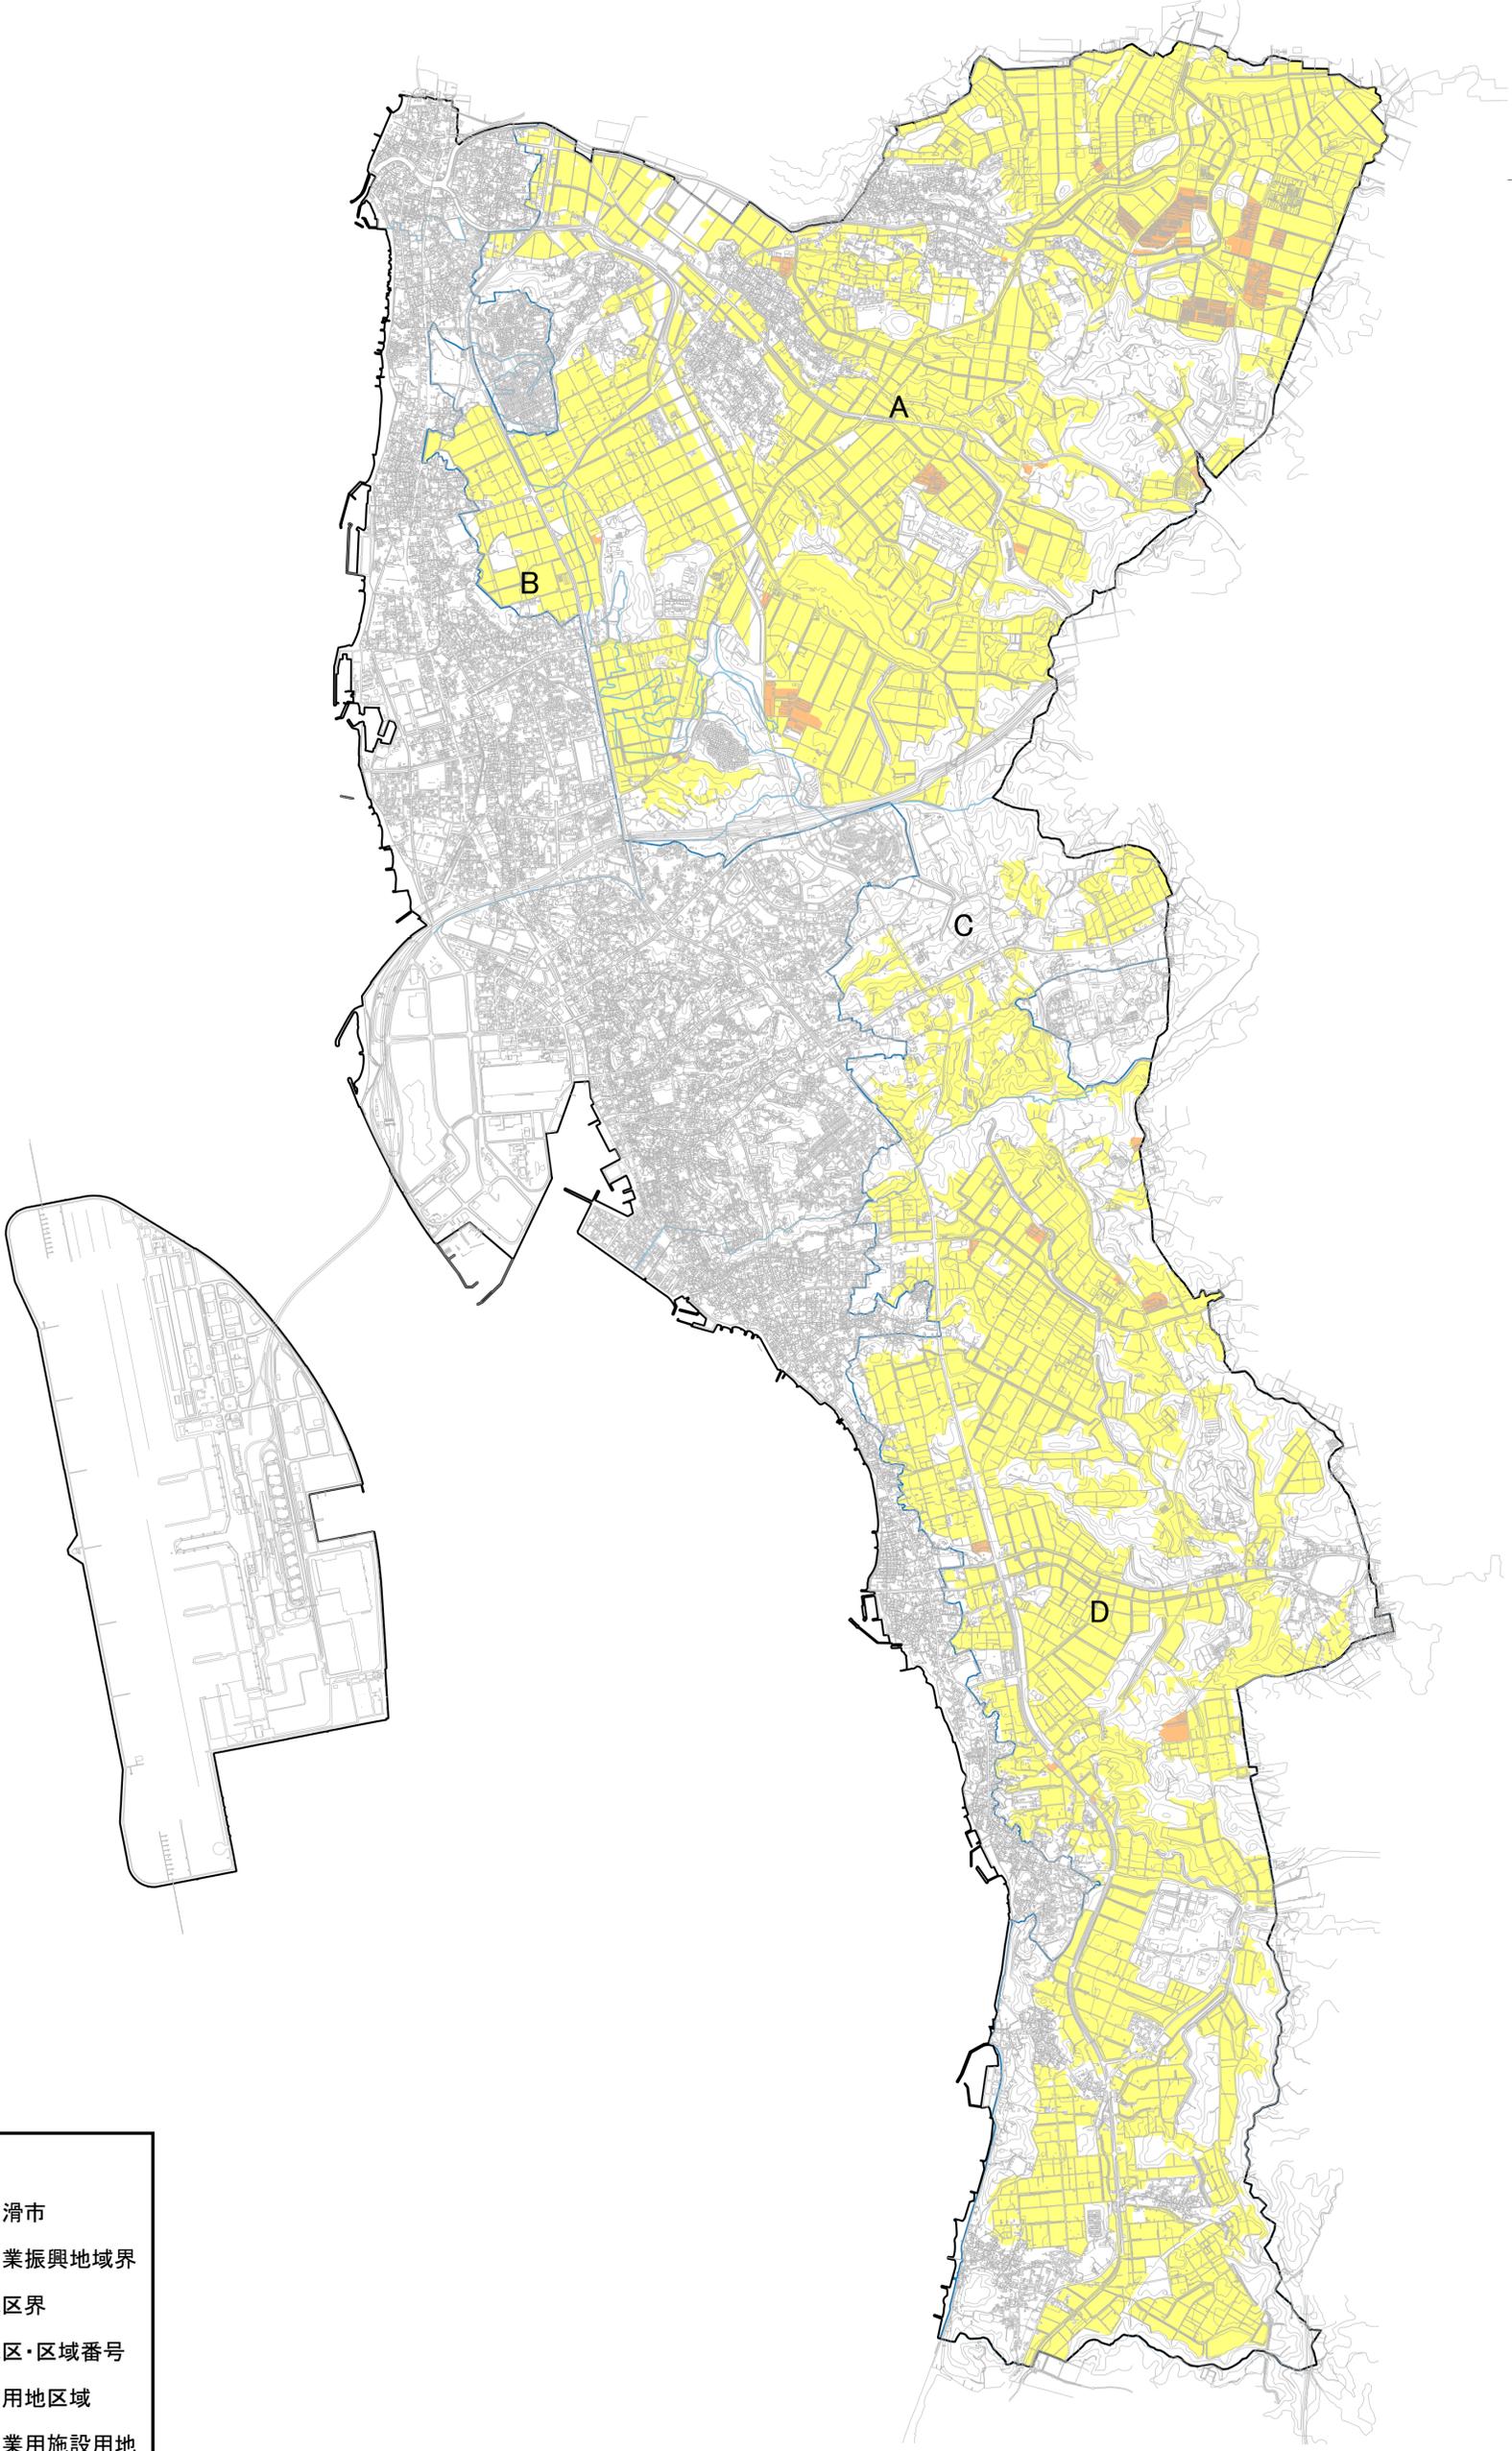

凡例	
	常滑市
	農業振興地域界
	地区界
<b>A</b>	地区・区域番号
	農用地区域
	農業用施設用地