


生活環境施設整備計画図(付図6号)

1:25,000

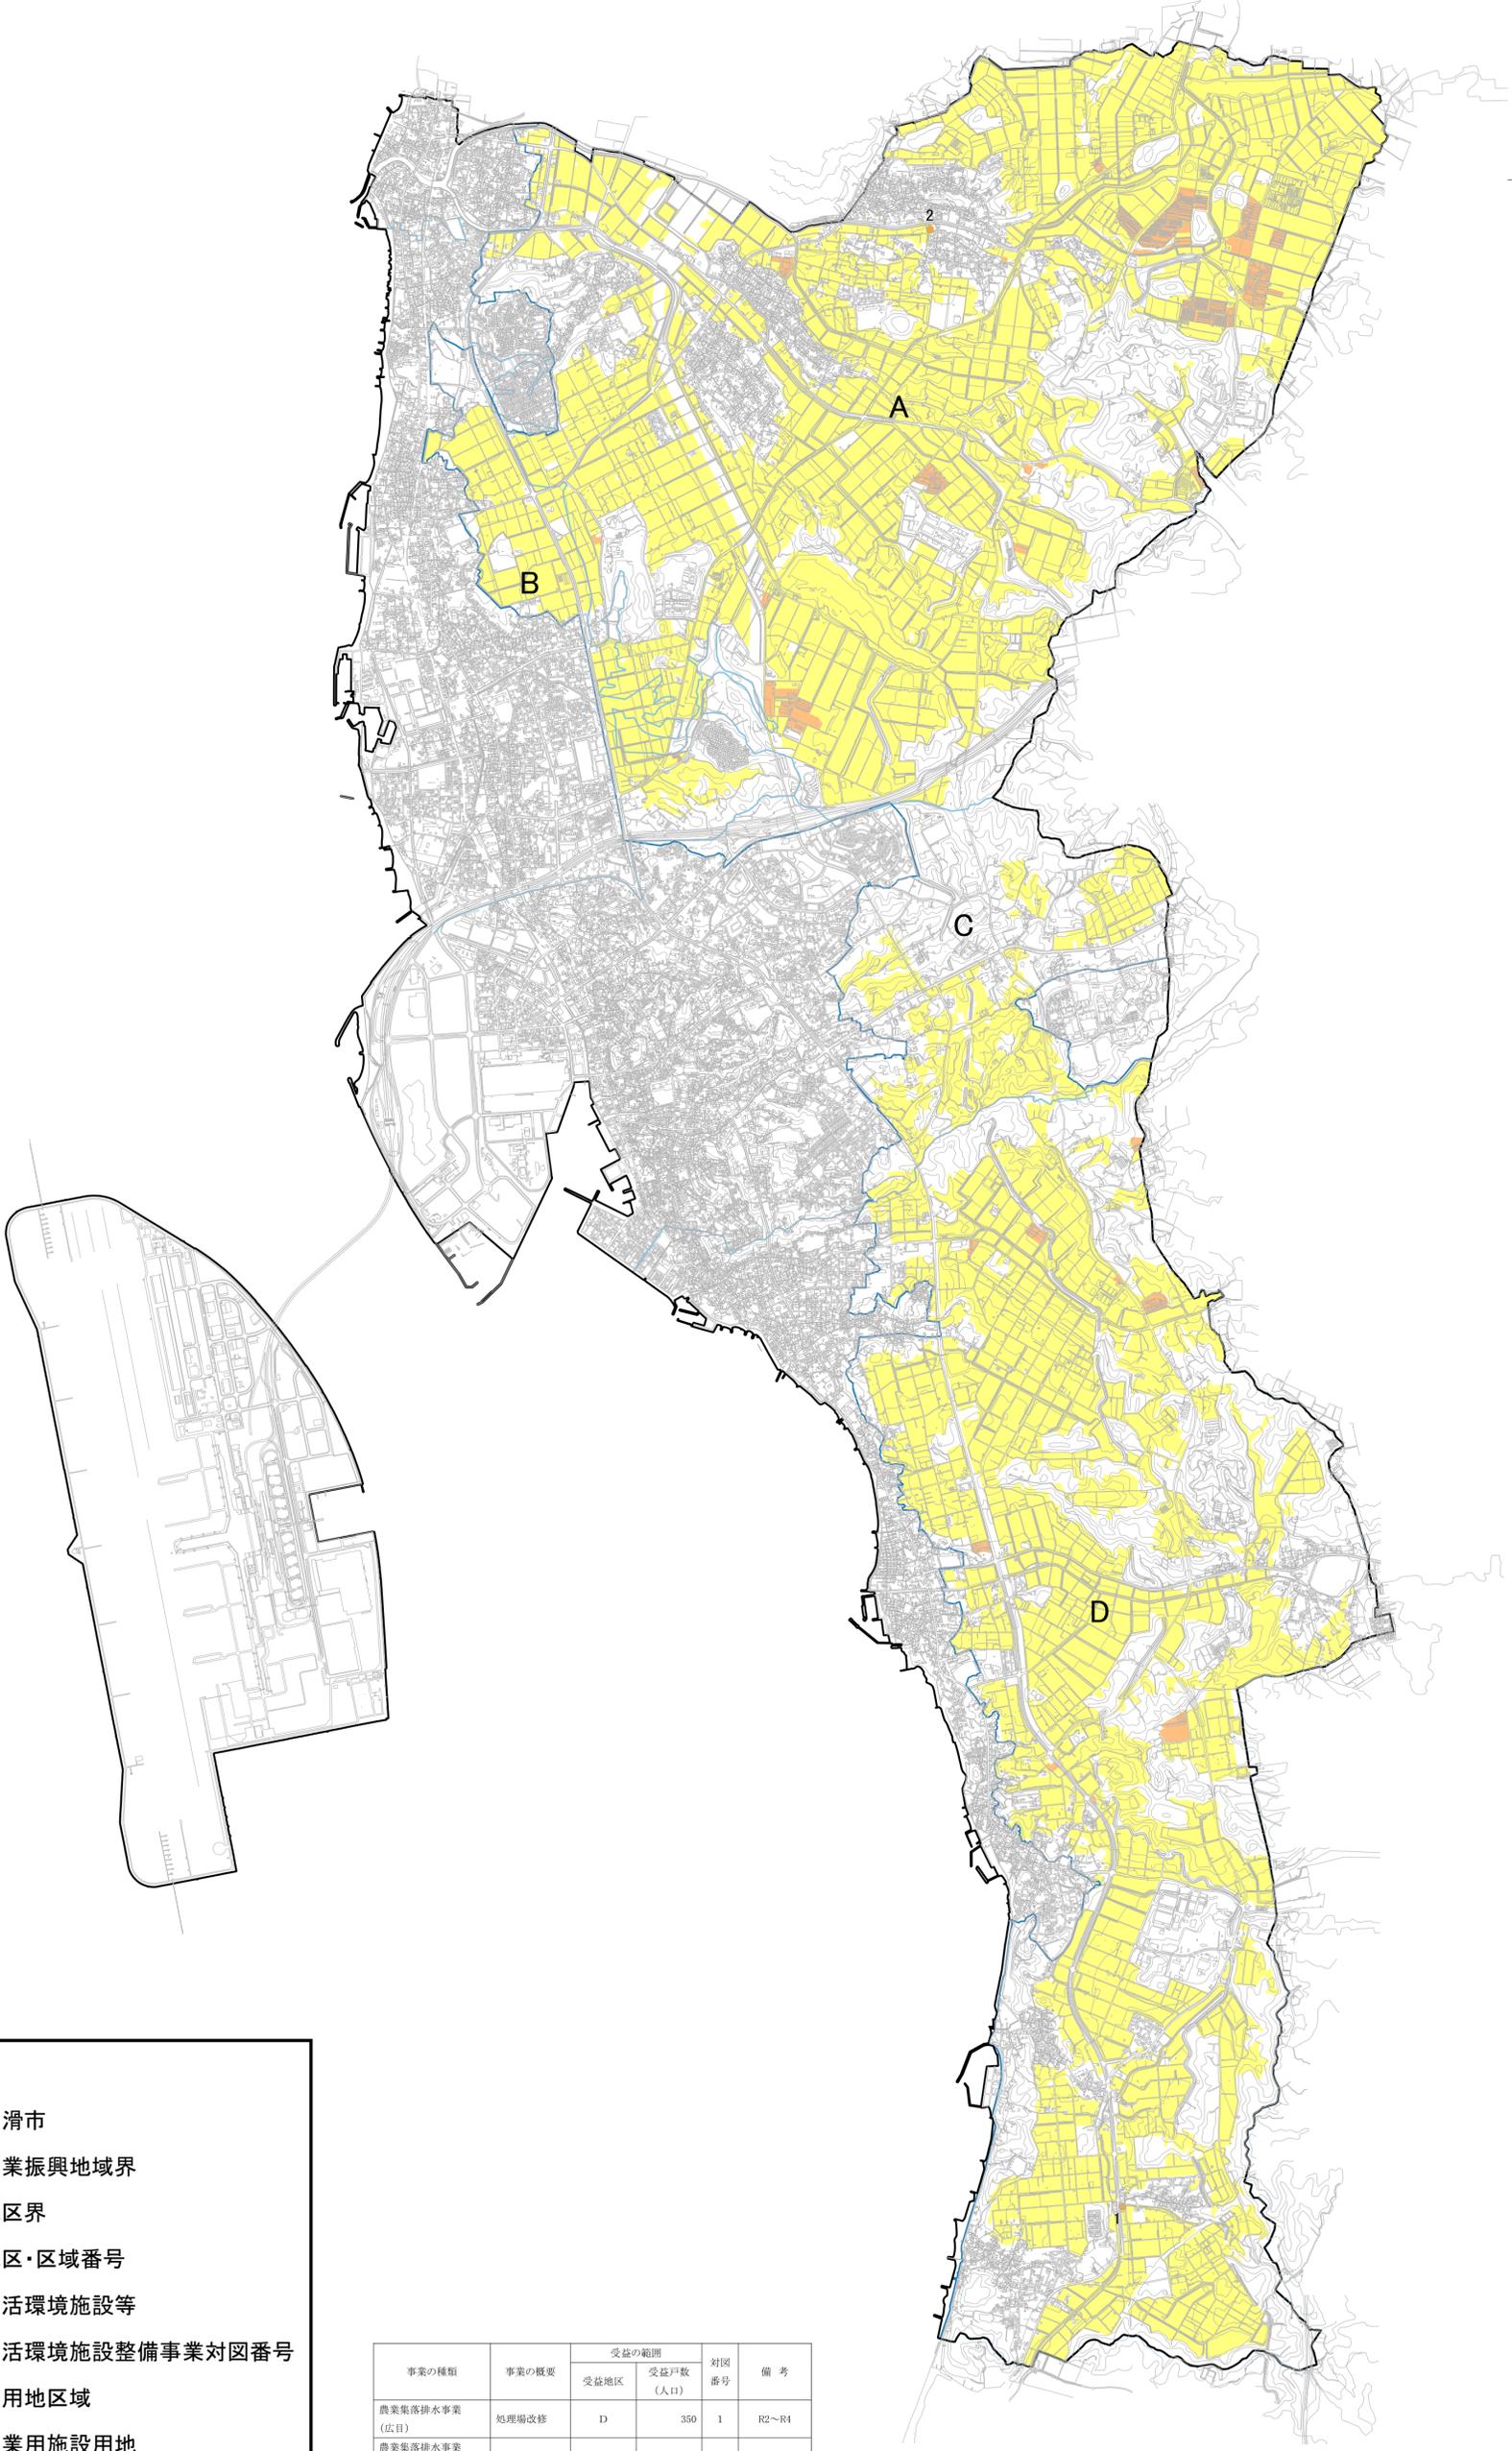

凡例

- 常滑市
- 農業振興地域界
- 地区界
- A** 地区・区域番号
- 生活環境施設等
- 1** 生活環境施設整備事業対図番号
- 農用地区域
- 農業用施設用地

事業の種類	事業の概要	受益の範囲		対図番号	備考
		受益地区	受益戸数 (人口)		
農業集落排水事業 (広目)	地理場改修	D	350	1	R2~R4
農業集落排水事業 (矢田)	地理場改修	A	2,460	2	R3~R7