



計 画 図

縮尺 1/2,500
都市計画区域名 知多都市計画
市町村名 常滑市
地区番号 No.1
地区名 奥栄町地区

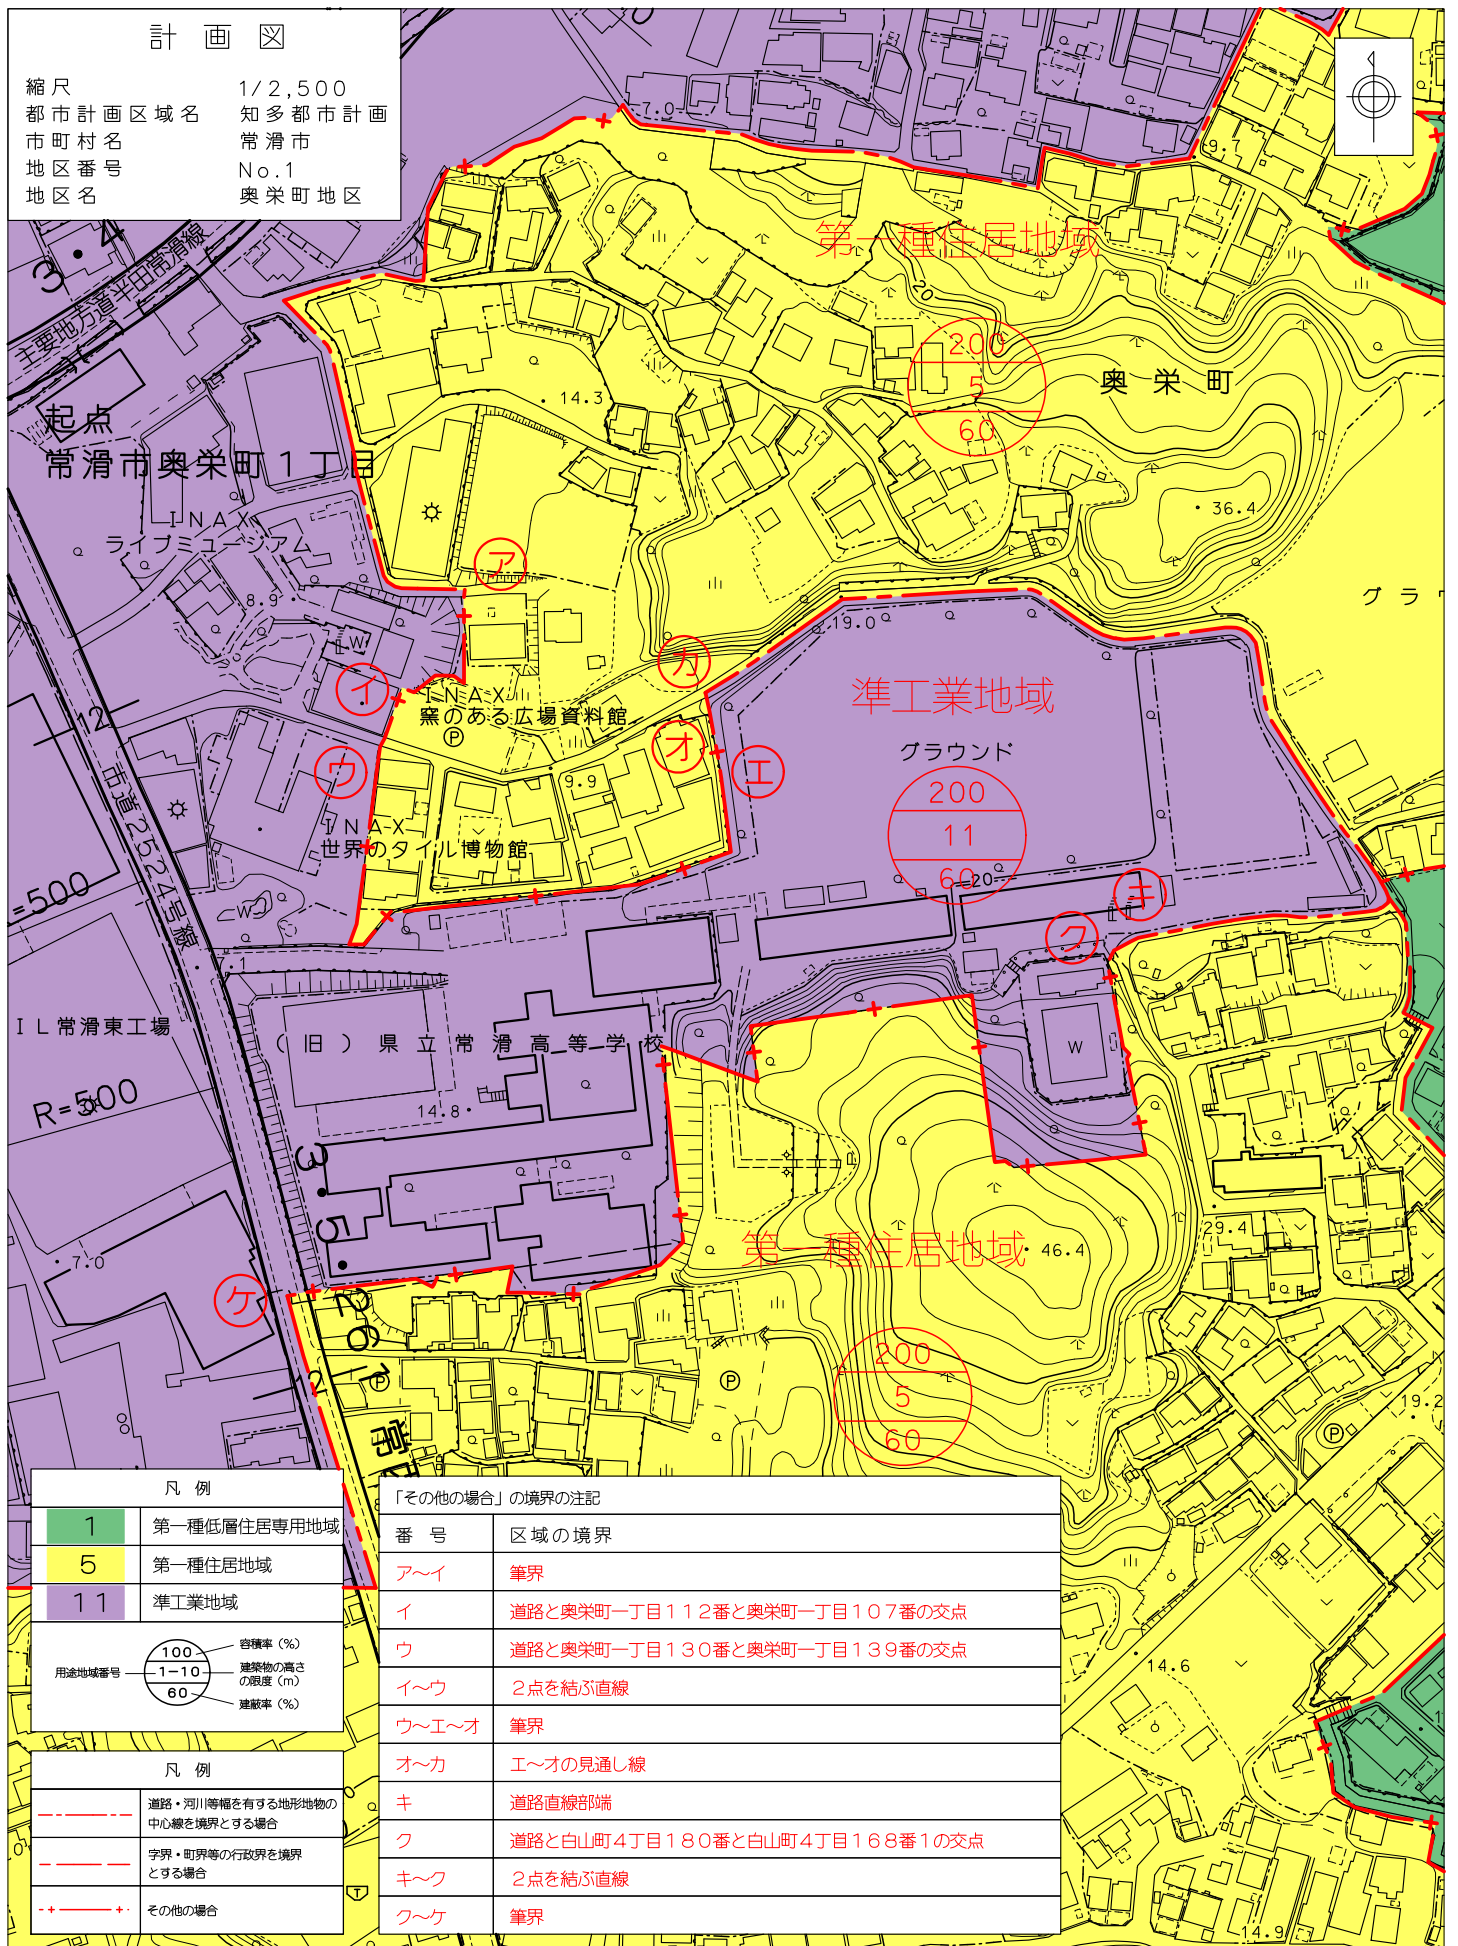

凡 例

1	第一種低層住居専用地域
5	第一種住居地域
11	準工業地域

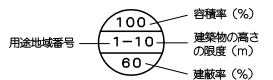

凡 例

---	道路・河川等幅を有する地形地物の中心線を境界とする場合
---	字界・町界等の行政界を境界とする場合
++	その他の場合

「その他の場合」の境界の注記

番 号	区域の境界
ア～イ	筆界
イ	道路と奥栄町一丁目112番と奥栄町一丁目107番の交点
ウ	道路と奥栄町一丁目130番と奥栄町一丁目139番の交点
イ～ウ	2点を結ぶ直線
ウ～エ～オ	筆界
オ～カ	エ～オの見通し線
キ	道路直線部端
ク	道路と白山町4丁目180番と白山町4丁目168番1の交点
キ～フ	2点を結ぶ直線
ク～ケ	筆界

1:2,500

0 50 100 200 300 m