
別添１

720×500

1階平面図

設置場所：常滑市役所１階ミーティングコーナー内

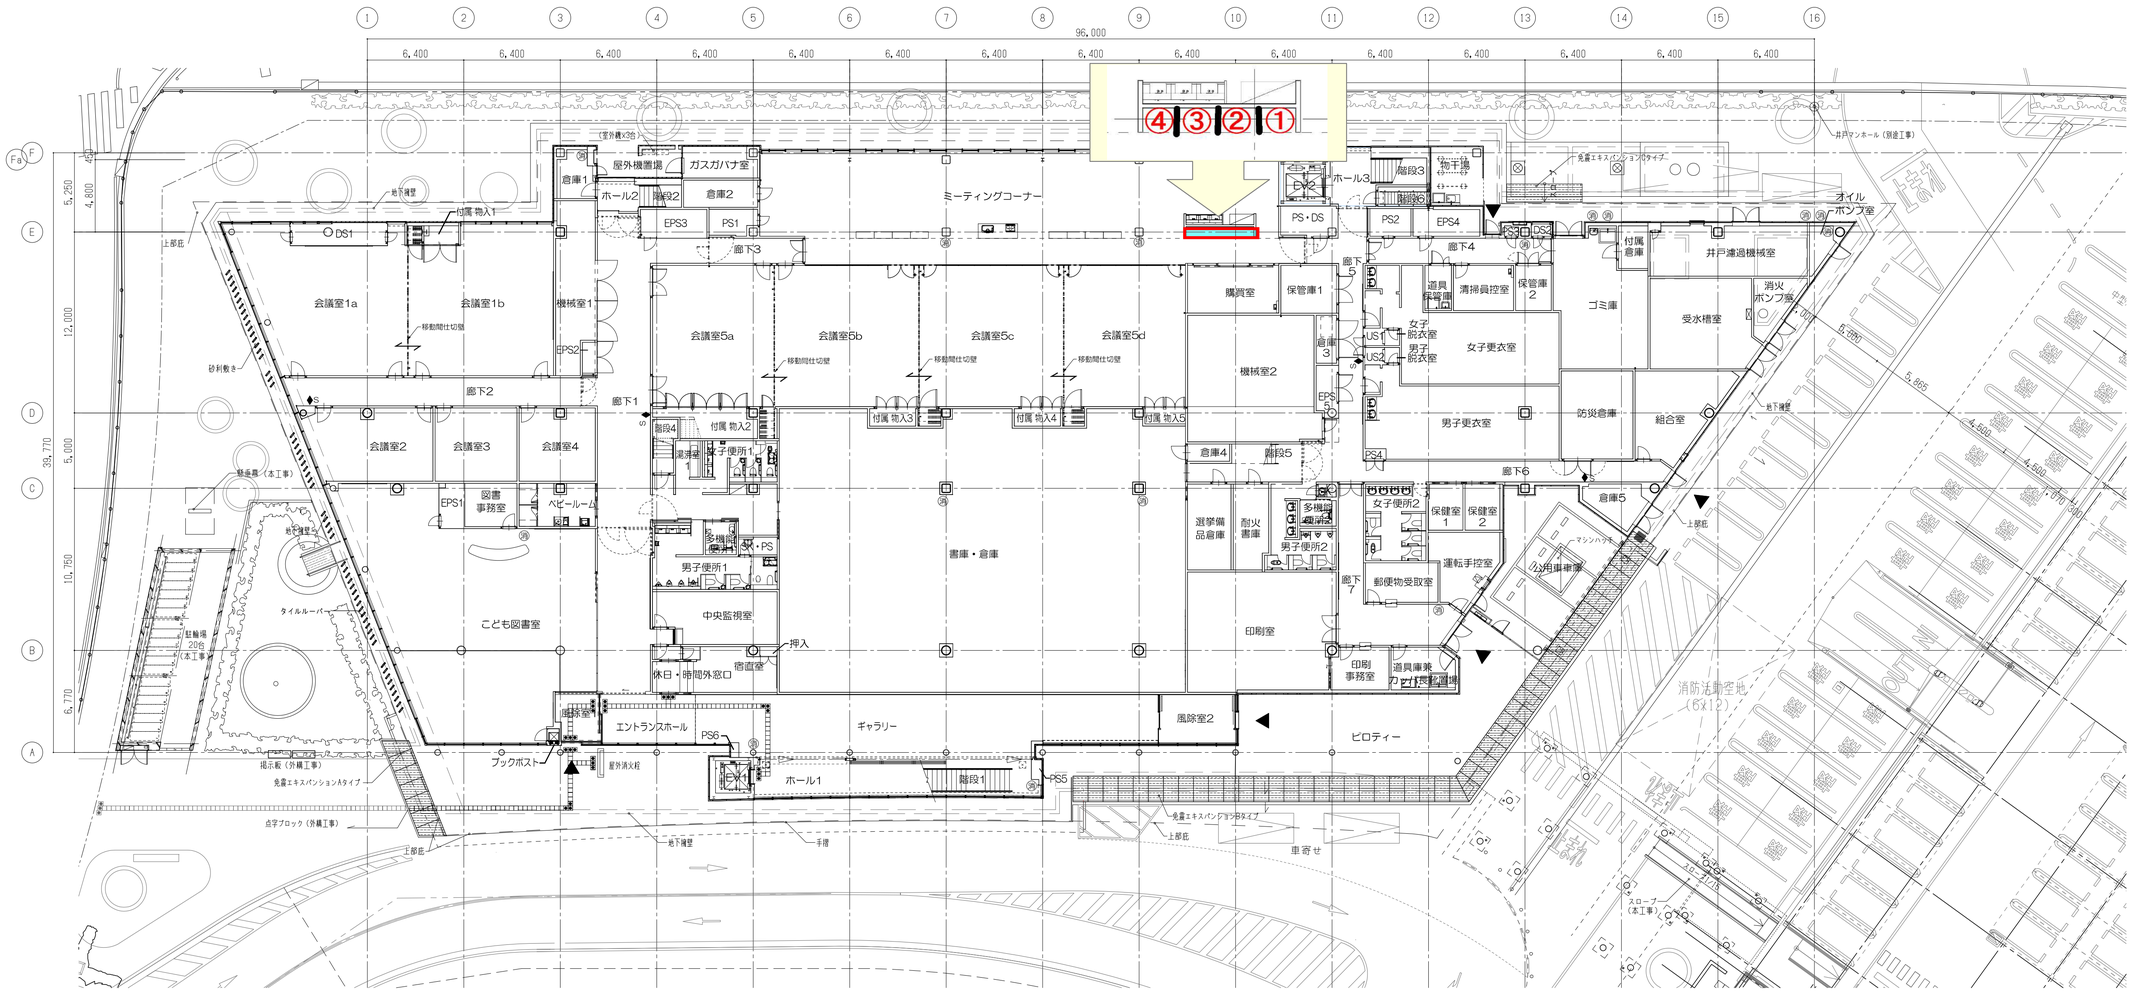

凡例

鉄骨柱　FP塗装	鉄筋(SD295) スクール型グローランド配付 (T-2)	±0 / -10	FLからの仕上高さ ※特記なき限り ±0 とする / FLからのスラブ高さ -10	消火器ボックス	植下寄石	床暖房 H=45	+45
鉄骨柱　耐火被覆＋LW-S	鉄筋(SD345) スクール型グローランド配付 (T-2)	MH	鋳鉄製マンホール	タラップ	床下ハッチ	OAフロア H=100	+100
ECP(τ=60)	鉄筋(SD345) 建築製コンクリート(FC=30N/mm²) 最大骨材寸法20mm程度(高炉B)	-200	FLからの外構レベル	TR1 タラップ	構械基礎	FAフロア H=200	+200
軽量鉄骨間仕切壁	避難ハッチ	CH	天井高さ	RD×× ルーフドレイン(××は径を示す。特記なき限り150φ)	メンテナンスデッキ	FAフロア H=300	+300
50-90-1.6@, 50シャクター, 90ビーンシャクター, (GGシングルシャクター)	金属製建具(木製)は建築製図、金属製建具(鋼製)は鋼製建具(鋼製)		可動防煙垂れ壁	屋外給湯(天吊り) ●給湯用蛇口もしくはスプ	足場丸環	機器架台コンクリートH=415	+415
引違、片引、移動間仕切り	自動扉	K	固定防煙垂れ壁	雪緩(××は径を示す。特記なき限り150φ)	代替避入口	木床面 H=200	+200
排水溝(特記なき限り W=150)	自動扉（タッチスイッチ）		消火栓	オーバーフロー管(ステンレス製100φ)	木端配(特記なき限り1/100勾配とする)	免震エキスパンション床パネル	

常滑市新庁舎等　建設工事

1階平面図